

BYT I1.07.1

4 + KK

Č.M.	Název místnosti	Plocha
------	-----------------	--------


1	PŘEDSÍŇ	14,3 m ²
2	OBÝVACÍ POKOJ	38,5 m ²
3	POKOJ	13,0 m ²
4	POKOJ	13,6 m ²
5	LOŽNICE	16,8 m ²
6	KOUPELNA	3,5 m ²
7	KOUPELNA	3,8 m ²
8	KOMORA	1,6 m ²
9	WC	2,0 m ²

Užitná plocha bytu	107,1 m ²
--------------------	----------------------

Celková plocha bytu	116,6 m ²
---------------------	----------------------

Terasa	56,4 m ²
--------	---------------------

Nepochozí terasa	86,5 m ²
------------------	---------------------

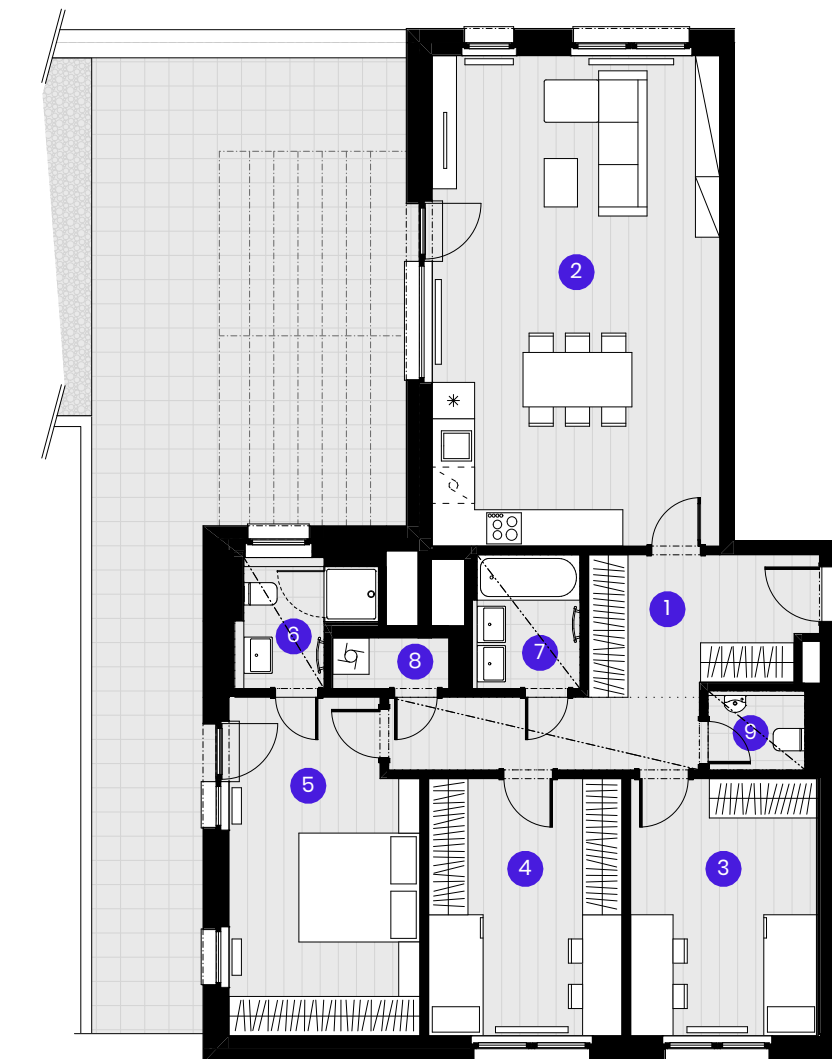

0 1 2 3 4 5m

Měřítko 1:125






----- Zónování
- - - - - Snížený pohled

POHLED

SCHÉMA PODLAŽÍ

SITUACE

7NP

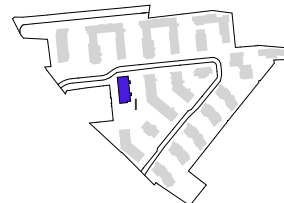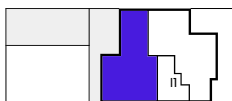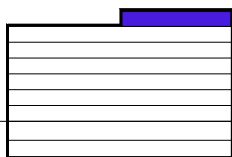

Upozornění: Schéma půdorysu představuje dispoziční řešení bytu. Zobrazené vybavení nábytkem, vestavěné skříně, kuchyňská linka včetně spotřebičů a pračky se sušičkou nejsou součástí dodávky bytu. Toto vybavení je zobrazeno pouze pro názornost. Specifikace pro konstrukce, povrchové úpravy a vybavení je předmětem příloha "kvalitativní standard". Uvedená užitná plocha bytu se může během realizace stavby změnit. Umístění ZP a značení podlah je v půdorysu zakresleno schématicky.

VERZE 12.03.2025



WWW.ZAHRADAKI7.CZ



+420 602 226 156