


BYT I1.07.2

4 + KK

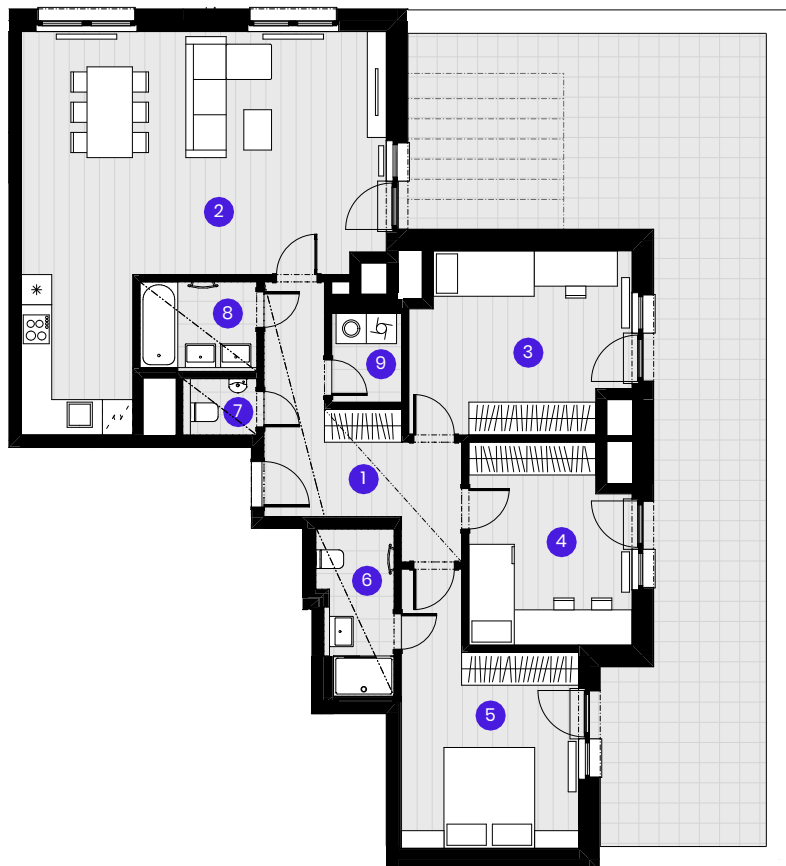

Č.M.	Název místnosti	Plocha
------	-----------------	--------

1	PŘEDSÍŇ	11,7 m ²
2	OBÝVACÍ POKOJ	41,6 m ²
3	POKOJ	14,9 m ²
4	POKOJ	12,3 m ²
5	LOŽNICE	15,6 m ²
6	KOUPELNA	4,5 m ²
7	WC	1,5 m ²
8	KOUPELNA	3,9 m ²
9	KOMORA	2,4 m ²

Užitná plocha bytu	108,3 m ²
--------------------	----------------------

Celková plocha bytu	119,8 m ²
---------------------	----------------------

Terasa	59,5 m ²
--------	---------------------

0 1 2 3 4 5m

Měřítko 1:150






----- Zónování
..... Snížený pohled

POHLED

SCHÉMA PODLAŽÍ

SITUACE

7NP

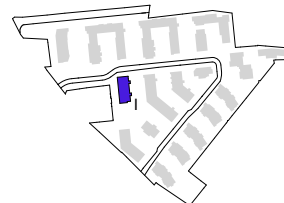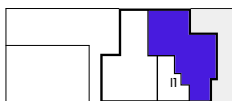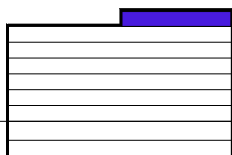

Upozornění: Schéma půdorysu představuje dispoziční řešení bytu. Zobrazené vybavení nábytkem, vestavěné skříně, kuchyňská linka včetně spotřebičů a pračky se sušičkou nejsou součástí dodávky bytu. Toto vybavení je zobrazeno pouze pro názornost. Specifikace pro konstrukce, povrchové úpravy a vybavení je předmětem příloha "kvalitativní standard". Uvedená užitná plocha bytu se může během realizace stavby změnit. Umístění ZP a značení podlah je v půdorysu zakresleno schématicky.

VERZE 12.03.2025



WWW.ZAHRADAKI7.CZ



+420 602 226 156