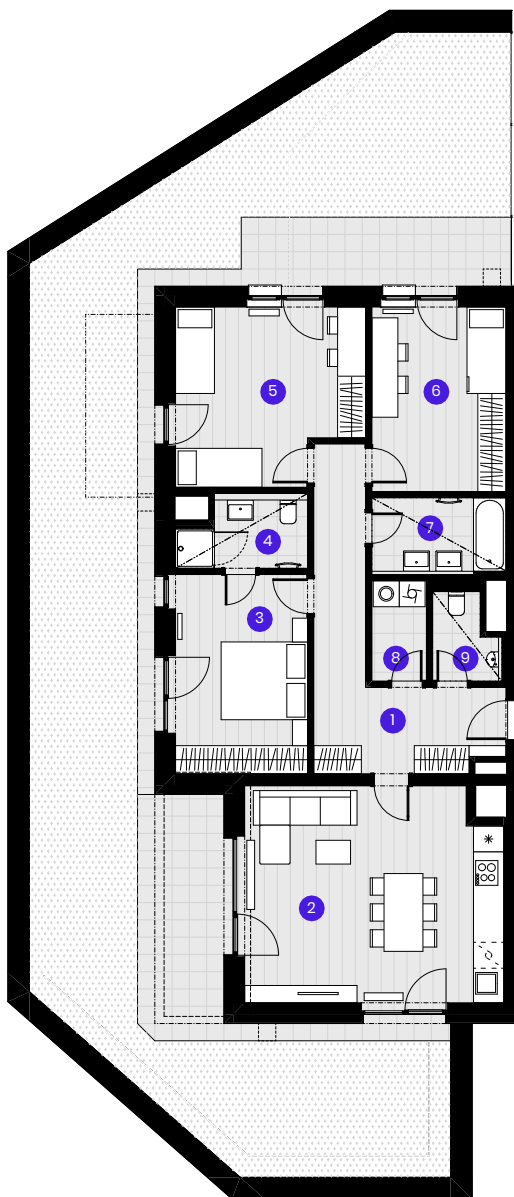


**BYT I2.01.1****4 + KK**

Č.M.	Název místnosti	Plocha
------	-----------------	--------

1	PŘEDSÍŇ	15,3 m ²
2	OBÝVACÍ POKOJ + KK	29,3 m ²
3	LOŽNICE	14,1 m ²
4	KOUPELNA	4,2 m ²
5	POKOJ	16,8 m ²
6	POKOJ	13,2 m ²
7	KOUPELNA	5,3 m ²
8	KOMORA	2,9 m ²
9	WC	2,7 m ²

Užitná plocha bytu	103,8 m ²
--------------------	----------------------

Celková plocha bytu	116,3 m ²
---------------------	----------------------

Terasa	31,2 m ²
--------	---------------------

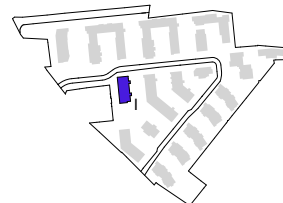
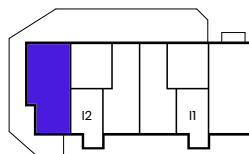
Ozelenělá terasa	96,1 m ²
------------------	---------------------

0 1 2 3 4 5m

Měřítko 1:175



----- Zónování
..... Snížený pohled

POHLED**SCHEMA PODLAŽÍ****SITUACE**

Upozornění: Schéma půdorysu představuje dispoziční řešení bytu. Zobrazené vybavení nábytkem, vestavěné skříně, kuchyňská linka včetně spotřebičů a pračky se sušičkou nejsou součástí dodávky bytu. Toto vybavení je zobrazeno pouze pro názornost. Specifikace pro konstrukce, povrchové úpravy a vybavení je předmětem příloha "kvalitativní standard". Uvedená užitná plocha bytu se může během realizace stavby změnit. Umístění ZP a značení podlah je v půdorysu zakresleno schématicky.

VERZE 12.03.2025



WWW.ZAHRADAK17.CZ



+420 602 226 156