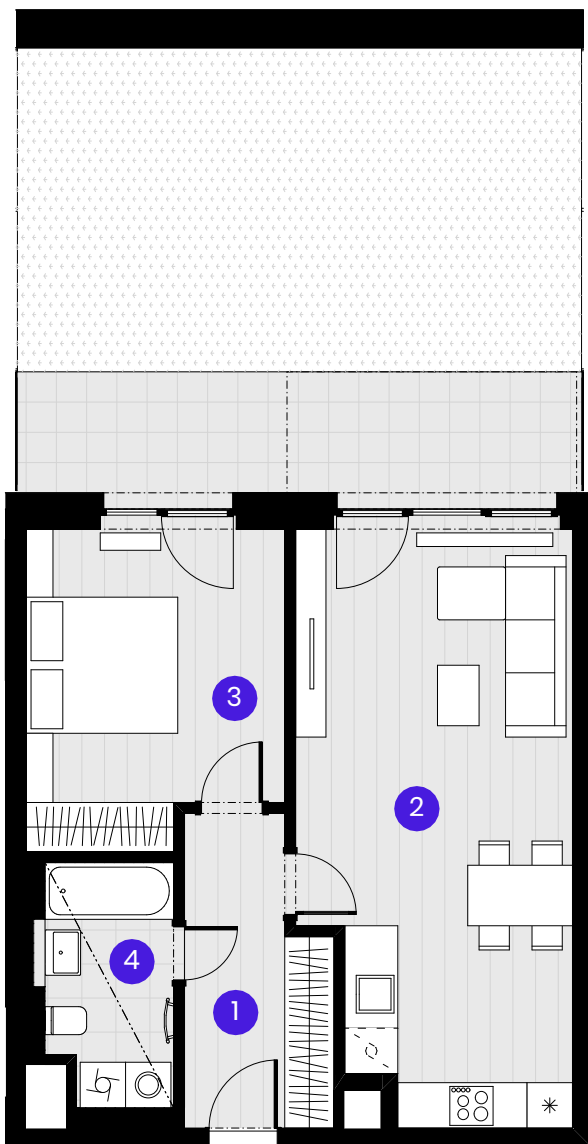


**BYT I2.01.2****2 + KK**

Č.M.	Název místnosti	Plocha
------	-----------------	--------

1	PŘEDSÍŇ	7,2 m ²
2	OBÝVACÍ POKOJ + KK	26,7 m ²
3	LOŽNICE	13,6 m ²
4	KOUPELNA	5,2 m ²

Užitná plocha bytu	52,7 m ²
--------------------	---------------------

Celková plocha bytu	58,0 m ²
---------------------	---------------------

Terasa	12,9 m ²
--------	---------------------

Ozeleněná terasa	32,0 m ²
------------------	---------------------




Komora I-INP-KM02	1,7 m ²
-------------------	--------------------

0 1 2 3 4 5m

Měřítko 1:100

--- Zónování
--- Snížený pohled**POHLED****SCHEMA PODLAŽÍ****SITUACE**

INP

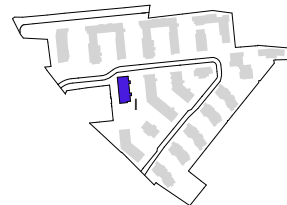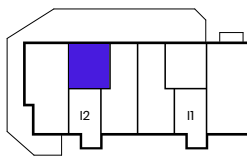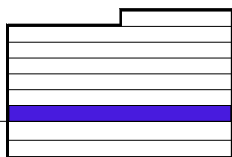

Upozornění: Schéma půdorysu představuje dispoziční řešení bytu. Zobrazené vybavení nábytkem, vestavěné skříně, kuchyňská linka včetně spotřebičů a pračky se sušičkou nejsou součástí dodávky bytu. Toto vybavení je zobrazeno pouze pro názornost. Specifikace pro konstrukce, povrchové úpravy a vybavení je předmětem příloha "kvalitativní standard". Uvedená užitná plocha bytu se může během realizace stavby změnit. Umístění ZP a značení podlah je v půdorysu zakresleno schématicky.

VERZE 12.03.2025



WWW.ZAHRADAKI7.CZ



+420 602 226 156