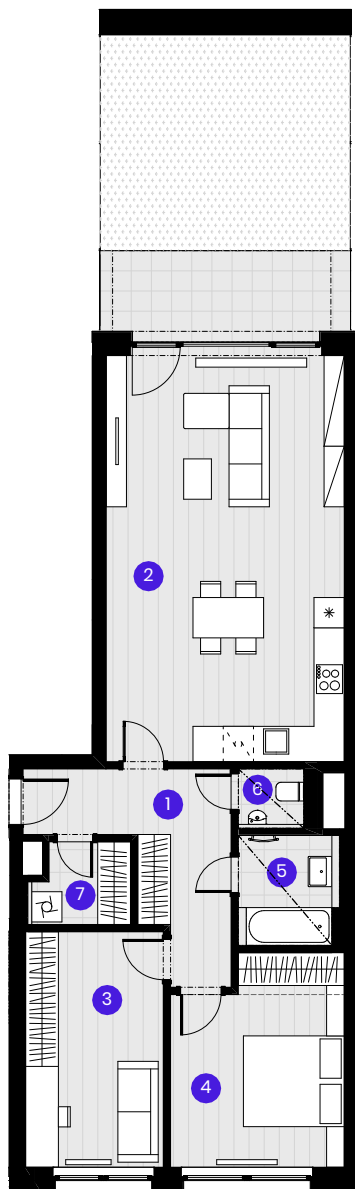


**BYT I2.01.3****2+KK+DOMÁCÍ PRÁCE**

Č.M.	Název místnosti	Plocha
------	-----------------	--------

1	PŘEDSÍŇ	10,2 m ²
2	OBÝVACÍ POKOJ + KK	38,0 m ²
3	DOMÁCÍ PRÁCE	12,7 m ²
4	LOŽNICE	13,5 m ²
5	KOUPELNA	4,0 m ²
6	WC	1,4 m ²
7	KOMORA	2,9 m ²

Užitná plocha bytu	82,7 m ²
--------------------	---------------------

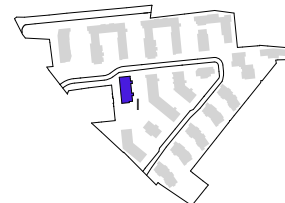
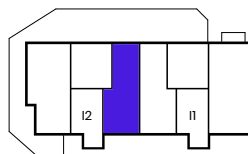
Celková plocha bytu	89,5 m ²
---------------------	---------------------

Terasa	8,7 m ²
--------	--------------------

Ozelenělá terasa	21,3 m ²
------------------	---------------------

0 1 2 3 4 5m

Měřítko 1:150

--- Zónování
- - - - - Snížený pohled**POHLED****SCHEMA PODLAŽÍ****SITUACE**

Upozornění: Schéma půdorysu představuje dispoziční řešení bytu. Zobrazené vybavení nábytkem, vestavěné skříně, kuchyňská linka včetně spotřebičů a pračky se sušičkou nejsou součástí dodávky bytu. Toto vybavení je zobrazeno pouze pro názornost. Specifikace pro konstrukce, povrchové úpravy a vybavení je předmětem příloha "kvalitativní standard". Uvedená užitná plocha bytu se může během realizace stavby změnit. Umístění ZP a značení podlah je v půdorysu zakresleno schématicky.

VERZE 12.03.2025



WWW.ZAHRADAK17.CZ



+420 602 226 156