


BYT 12.02.4

3 + KK

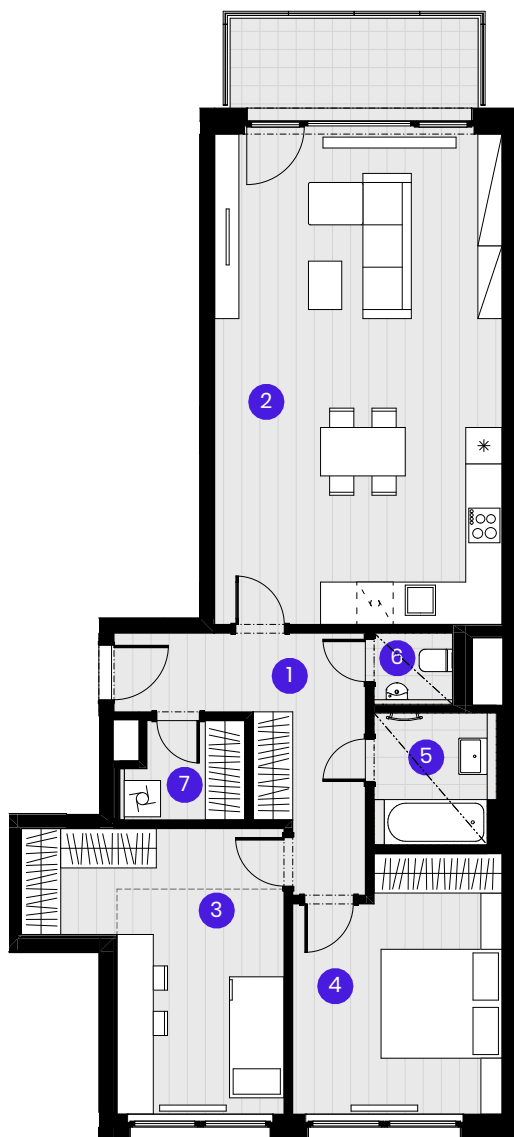

Č.M.	Název místnosti	Plocha
------	-----------------	--------

1	PŘEDSÍŇ	10,2 m ²
2	OBÝVACÍ POKOJ + KK	38,5 m ²
3	POKOJ	15,8 m ²
4	LOŽNICE	13,8 m ²
5	KOUPELNA	4,1 m ²
6	WC	1,4 m ²
7	KOMORA	3,0 m ²

Užitná plocha bytu	86,7 m ²
--------------------	---------------------

Celková plocha bytu	93,2 m ²
---------------------	---------------------

Balkón	6,9 m ²
--------	--------------------

0 1 2 3 4 5m

Měřítko 1:125



----- Zónování
..... Snížený pohled

POHLED

SCHÉMA PODLAŽÍ

SITUACE

2NP

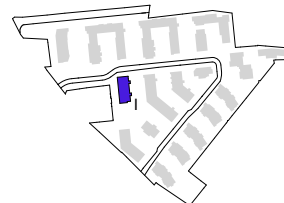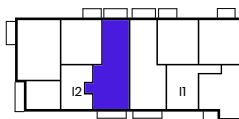

Upozornění: Schéma půdorysu představuje dispoziční řešení bytu. Zobrazené vybavení nábytkem, vestavěné skříně, kuchyňská linka včetně spotřebičů a pračky se sušičkou nejsou součástí dodávky bytu. Toto vybavení je zobrazeno pouze pro názornost. Specifikace pro konstrukce, povrchové úpravy a vybavení je předmětem příloha "kvalitativní standard". Uvedená užitná plocha bytu se může během realizace stavby změnit. Umístění ZP a značení podlah je v půdorysu zakresleno schématicky.

VERZE 12.03.2025



WWW.ZAHRADAK17.CZ



+420 602 226 156