


BYT 12.03.3

2 + KK

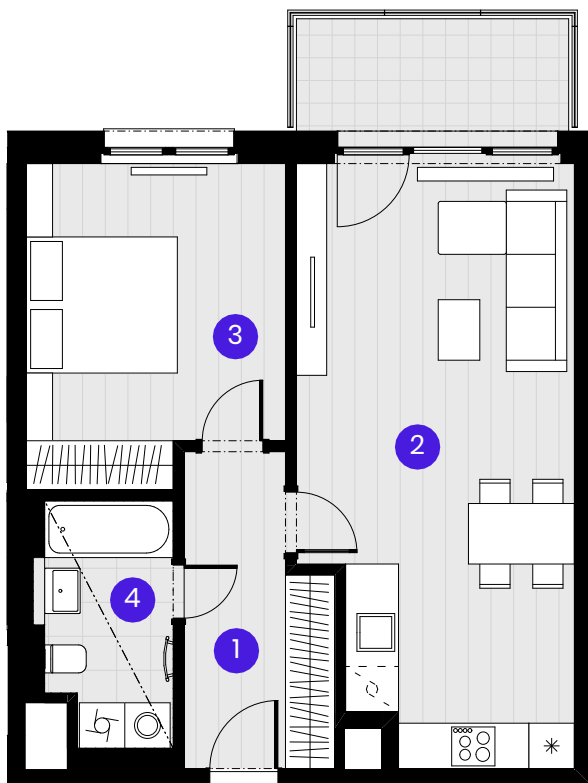

Č.M.	Název místnosti	Plocha
------	-----------------	--------

1	PŘEDSÍŇ	7,3 m ²
2	OBÝVACÍ POKOJ + KK	27,1 m ²
3	LOŽNICE	13,8 m ²
4	KOUPELNA	5,2 m ²

Užitná plocha bytu	53,4 m ²
--------------------	---------------------

Celková plocha bytu	58,2 m ²
---------------------	---------------------

Balkón	6,0 m ²
--------	--------------------

Komora I-3NP-KM05	1,7 m ²
-------------------	--------------------

0 1 2 3 4 5m

Měřítko 1:100



----- Zónování
..... Snížený pohled

POHLED

SCHÉMA PODLAŽÍ

SITUACE

3NP

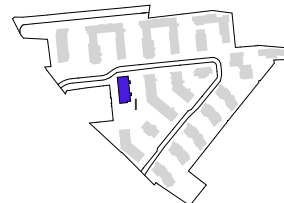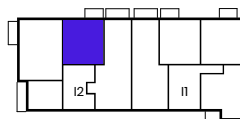

Upozornění: Schéma půdorysu představuje dispoziční řešení bytu. Zobrazené vybavení nábytkem, vestavěné skříně, kuchyňská linka včetně spotřebičů a pračky se sušičkou nejsou součástí dodávky bytu. Toto vybavení je zobrazeno pouze pro názornost. Specifikace pro konstrukce, povrchové úpravy a vybavení je předmětem příloha "kvalitativní standard". Uvedená užitná plocha bytu se může během realizace stavby změnit. Umístění ZP a značení podlah je v půdorysu zakresleno schématicky.

VERZE 12.03.2025



WWW.ZAHRADAK17.CZ



+420 602 226 156