


BYT I2.04.1

1 + KK

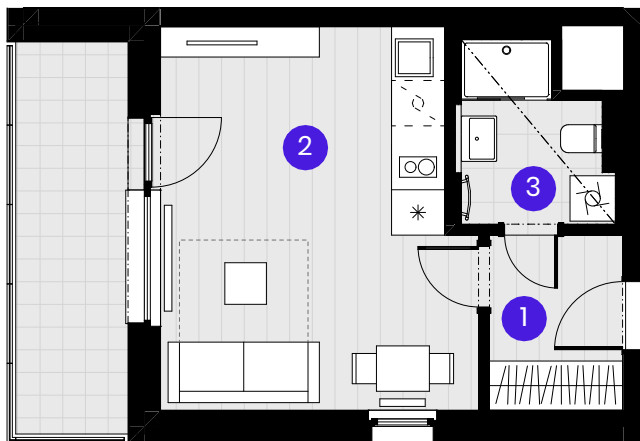

Č.M. | Název místnosti | Plocha

1	PŘEDSÍŇ	4,1 m ²
2	OBÝVACÍ POKOJ + KK	20,1 m ²
3	KOUPELNA	4,1 m ²

Užitná plocha bytu | 28,3 m²Celková plocha bytu | 30,9 m²Balkón | 7,9 m²Komora I-4NP-KM08 | 1,7 m²

0 1 2 3 4 5m

Měřítko 1:100



--- Zónování
--- Snížený pohled

POHLED

SCHÉMA PODLAŽÍ

SITUACE

4NP

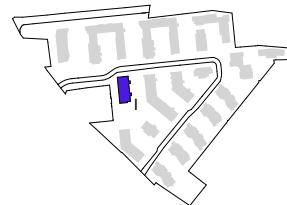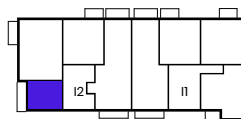

Upozornění: Schéma půdorysu představuje dispoziční řešení bytu. Zobrazené vybavení nábytkem, vestavěné skříně, kuchyňská linka včetně spotřebičů a pračky se sušičkou nejsou součástí dodávky bytu. Toto vybavení je zobrazeno pouze pro názornost. Specifikace pro konstrukce, povrchové úpravy a vybavení je předmětem příloha "kvalitativní standard". Uvedená užitná plocha bytu se může během realizace stavby změnit. Umístění ZP a značení podlah je v půdorysu zakresleno schématicky.

VERZE 12.03.2025



WWW.ZAHRADAKI7.CZ



+420 602 226 156