


BYT 12.04.2

3 + KK

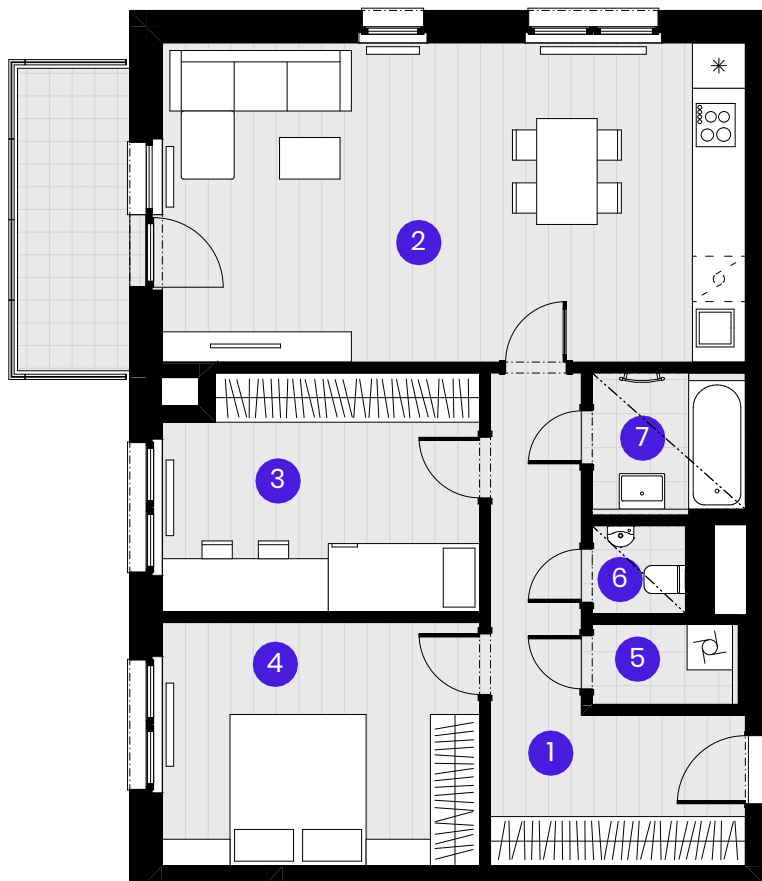

Č.M.	Název místnosti	Plocha
------	-----------------	--------

1	PŘEDSÍŇ	12,1 m ²
2	OBÝVACÍ POKOJ + KK	32,5 m ²
3	POKOJ	12,8 m ²
4	LOŽNICE	13,5 m ²
5	KOMORA	2,0 m ²
6	WC	1,4 m ²
7	KOUPELNA	3,6 m ²

Užitná plocha bytu 77,9 m²Celková plocha bytu 84,0 m²Balkón 6,1 m²

0 1 2 3 4 5m

Měřítko 1:100



--- Zónování
--- Snížený pohled

POHLED

SCHÉMA PODLAŽÍ

SITUACE

4NP

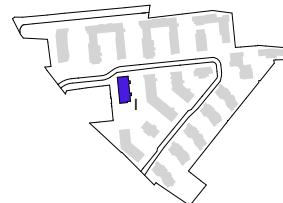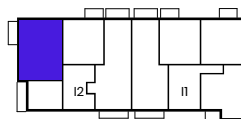

Upozornění: Schéma půdorysu představuje dispoziční řešení bytu. Zobrazené vybavení nábytkem, vestavěné skříně, kuchyňská linka včetně spotřebičů a pračky se sušičkou nejsou součástí dodávky bytu. Toto vybavení je zobrazeno pouze pro názornost. Specifikace pro konstrukce, povrchové úpravy a vybavení je předmětem příloha "kvalitativní standard". Uvedená užitná plocha bytu se může během realizace stavby změnit. Umístění ZP a značení podlah je v půdorysu zakresleno schématicky.

VERZE 12.03.2025



WWW.ZAHRADAK17.CZ



+420 602 226 156