


BYT I2.05.1

4 + KK

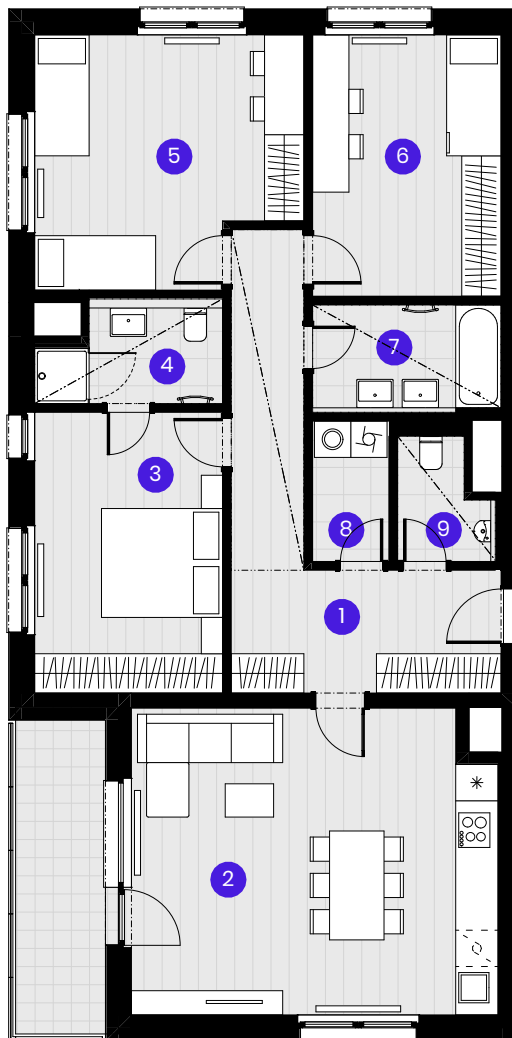

Č.M.	Název místnosti	Plocha
------	-----------------	--------

1	PŘEDSÍŇ	15,8 m ²
2	OBÝVACÍ POKOJ + KK	30,1 m ²
3	LOŽNICE	14,4 m ²
4	KOUPELNA	4,3 m ²
5	POKOJ	17,2 m ²
6	POKOJ	13,5 m ²
7	KOUPELNA	5,3 m ²
8	KOMORA	2,9 m ²
9	WC	2,7 m ²

Užitná plocha bytu	106,2 m ²
--------------------	----------------------

Celková plocha bytu	116,2 m ²
---------------------	----------------------

Balkón	7,9 m ²
--------	--------------------

Komora I-5NP-KM10	1,7 m ²
-------------------	--------------------

0 1 2 3 4 5m

Měřítko 1:125






----- Zónování
..... Snížený pohled

POHLED

SCHÉMA PODLAŽÍ

SITUACE

5NP

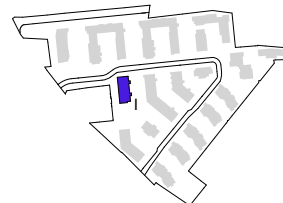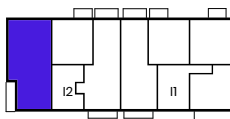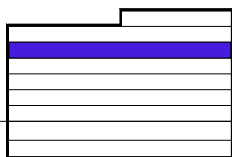

Upozornění: Schéma půdorysu představuje dispoziční řešení bytu. Zobrazené vybavení nábytkem, vestavěné skříně, kuchyňská linka včetně spotřebičů a pračky se sušičkou nejsou součástí dodávky bytu. Toto vybavení je zobrazeno pouze pro názornost. Specifikace pro konstrukce, povrchové úpravy a vybavení je předmětem příloha "kvalitativní standard". Uvedená užitná plocha bytu se může během realizace stavby změnit. Umístění ZP a značení podlah je v půdorysu zakresleno schématicky.

VERZE 12.03.2025



WWW.ZAHRADAK17.CZ



+420 602 226 156