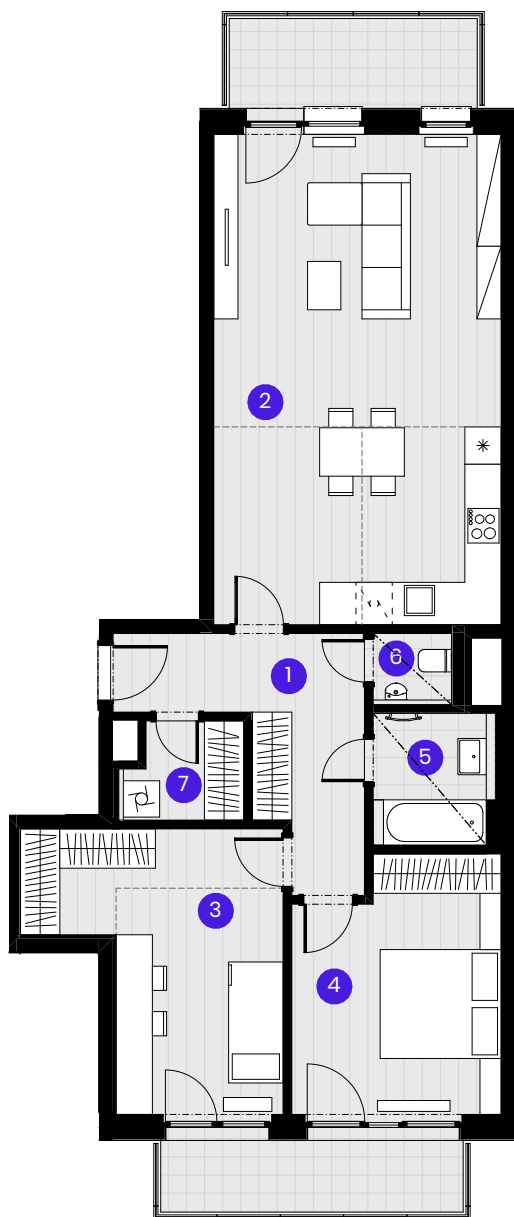


**BYT I2.05.3****3 + KK**

Č.M.	Název místnosti	Plocha
1	PŘEDSÍŇ	10,2 m ²
2	OBÝVACÍ POKOJ + KK	38,5 m ²
3	POKOJ	15,8 m ²
4	LOŽNICE	13,8 m ²
5	KOUPELNA	4,1 m ²
6	WC	1,4 m ²
7	KOMORA	3,0 m ²



Užitná plocha bytu 86,7 m²Celková plocha bytu 93,4 m²Balkón 1 6,3 m²Balkón 2 6,8 m²

0 1 2 3 4 5m

Měřítko 1:125

----- Zónování
..... Snížený pohled**POHLED****SCHEMA PODLAŽÍ****SITUACE**

5NP

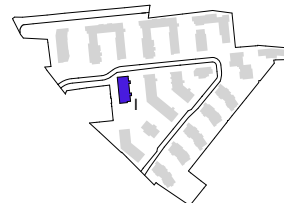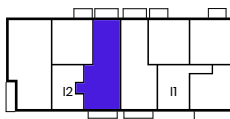

Upozornění: Schéma půdorysu představuje dispoziční řešení bytu. Zobrazené vybavení nábytkem, vestavěné skříně, kuchyňská linka včetně spotřebičů a pračky se sušičkou nejsou součástí dodávky bytu. Toto vybavení je zobrazeno pouze pro názornost. Specifikace pro konstrukce, povrchové úpravy a vybavení je předmětem příloha "kvalitativní standard". Uvedená užitná plocha bytu se může během realizace stavby změnit. Umístění ZP a značení podlah je v půdorysu zakresleno schématicky.

VERZE 12.03.2025



WWW.ZAHRADAKI7.CZ



+420 602 226 156