

Žižkovské zahrady

Budova A

A1.05.7
5.NP / 6+kk / 168,9 m²

č. m.	název místnosti	plocha m ²
1	Předsíň	18,6
2	Obývací pokoj	37,1
3	Koupelna	5,7
4	Koupelna	3,6
5	Pokoj	13,9
6	Pokoj	14,2
7	Pokoj	14,0
8	WC	1,8
9	Komora	4,3
10	Jídlna	13,4
11	Ložnice	15,2
12	Šatna	6,1
13	Koupelna	3,9




Užitná plocha bytu 151,8

Celková plocha bytu 168,9

Balkon 7,7

Balkon 15,5

Upozornění: Schéma půdorysu představuje dispoziční řešení bytu. Zobrazené vybavení nábytkem, vestavěné skříně, kuchyňská linka včetně spotřebičů a pračky nejsou součástí dodávky bytu. Toto vybavení je zobrazeno pouze pro názornost. Specifikace pro konstrukce, povrchové úpravy a vybavení je předmětem přílohy "kvalitativní standard". Uvedená užitná plocha bytu se může během realizace stavby změnit. Umístění ZP je v půdorysu zakresleno schematicky.

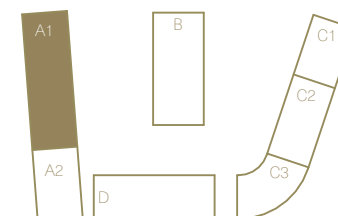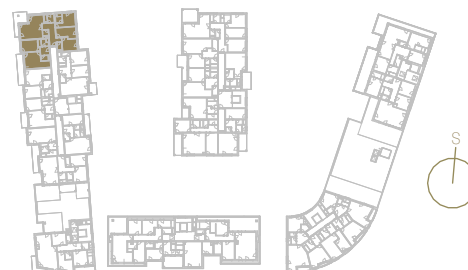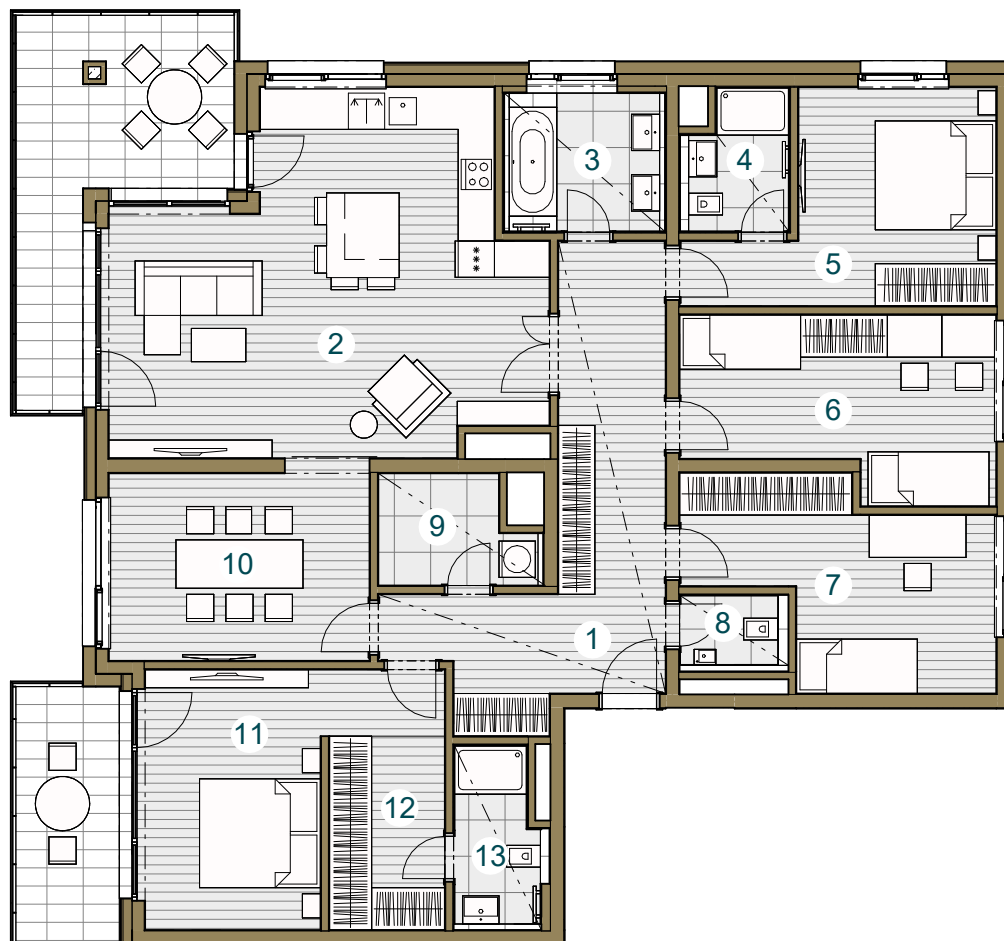

Snižovaný pohled

Měřítko 1 : 125



verze 18. 12. 2023