


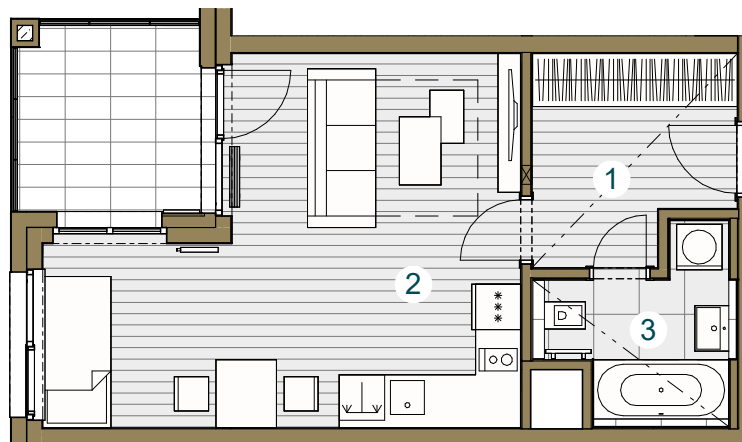

Budova C

C 1.04.2 4.NP / 1+kk / 39,6 m²

č. m.	název místnosti	plocha m ²
1	Předsíň	6,9
2	Obývací pokoj + kk	25,5
3	Koupelna	4,6
Užitná plocha bytu		37,0
Celková plocha bytu		39,6
Balkon		6,5




Snížený pohled

Měřítko 1 : 100



Upozornění: Schéma půdorysu představuje dispoziční řešení bytu. Zobrazené vybavení nábytkem, vestavěné skříně, kuchyňská linka včetně spotřebičů a pračky nejsou součástí dodávky bytu. Toto vybavení je zobrazeno pouze pro názornost. Specifikace pro konstrukce, povrchové úpravy a vybavení je předmětem přílohy "kvalitativní standard". Uvedená užitná plocha bytu se může během realizace stavby změnit. Umístění ZP je v půdorysu zakresleno schematicky.

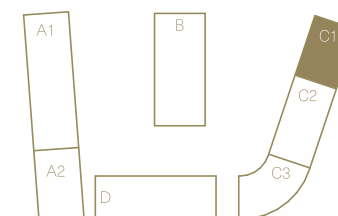

verze 22. 03. 2023