



Budova D



D.01.1

1.NP / 1+kk / 39,7 m²

č. m.	název místnosti	plocha m ²
1	Předsíň	6,1
2	Obývací pokoj + kk	23,2
3	Komora	2,4
4	Koupelna	4,6

Užitná plocha bytu	36,3
Celková plocha bytu	39,7
Terasa	18,6
Ozeleněná terasa	40,2

Upozornění: Schéma půdorysu představuje dispoziční řešení bytu. Zobrazené vybavení nábytkem, vestavěné skříně, kuchyňská linka včetně spotřebičů a pračky nejsou součástí dodávky bytu. Toto vybavení je zobrazeno pouze pro názornost. Specifikace pro konstrukce, povrchové úpravy a vybavení je předmětem přílohy "kvalitativní standard". Uvedená užitná plocha bytu se může během realizace stavby změnit. Umístění ZP je v půdorysu zakresleno schematicky.

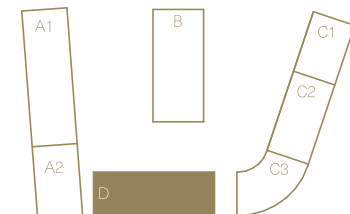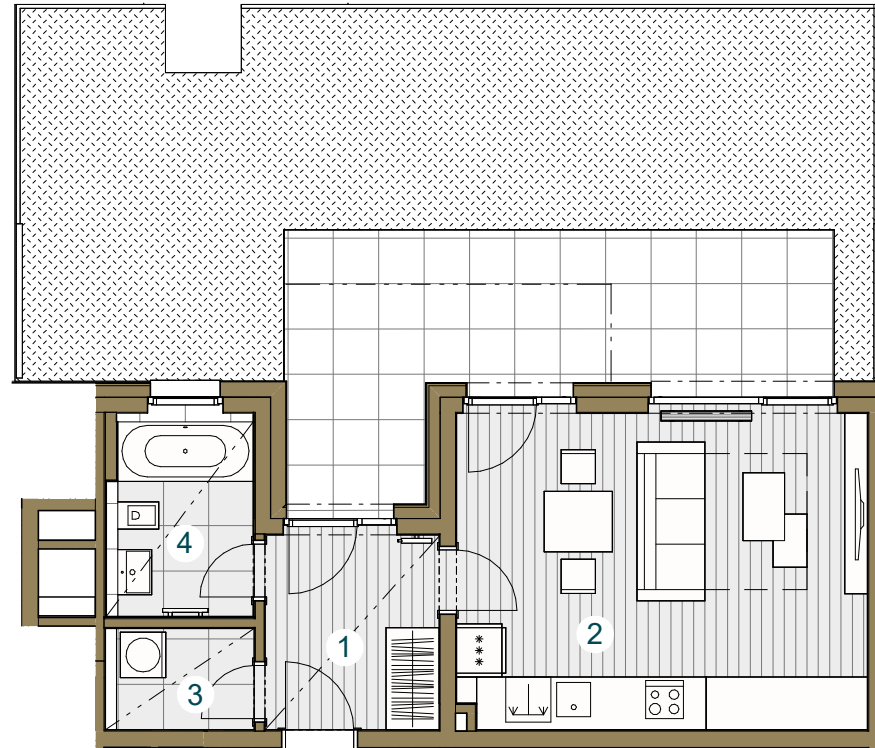

Snížený pohled

Měřítko 1 : 100

0 1 2 3 4 5M

verze 21. 11. 2024