


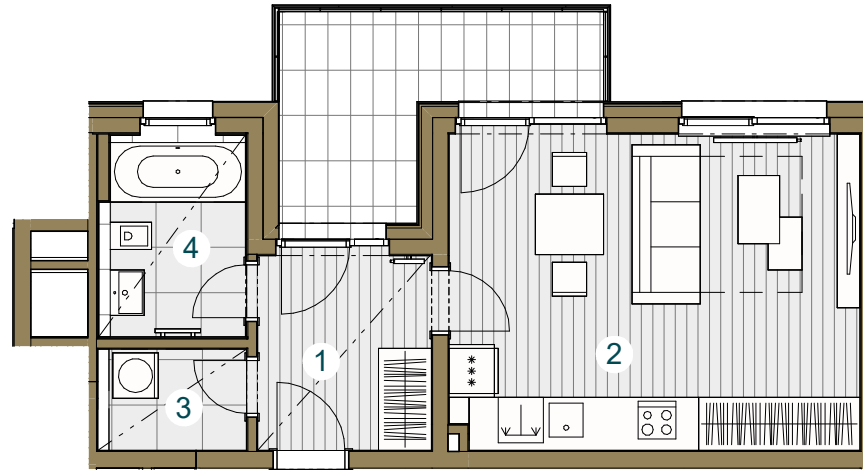

Budova D

D.02.1 2.NP / 1+kk / 39,6 m²

č. m.	název místnosti	plocha m ²
1	Předsíň	6,1
2	Obývací pokoj + kk	22,9
3	Komora	2,4
4	Koupelna	4,6
Užitná plocha bytu		36,0
Celková plocha bytu		39,6
Balkon		8,8



Snížený pohled

Měřítko 1 : 100



Upozornění: Schéma půdorysu představuje dispoziční řešení bytu. Zobrazené vybavení nábytkem, vestavěné skříně, kuchyňská linka včetně spotřebičů a pračky nejsou součástí dodávky bytu. Toto vybavení je zobrazeno pouze pro názornost. Specifikace pro konstrukce, povrchové úpravy a vybavení je předmětem přílohy "kvalitativní standard". Uvedená užitná plocha bytu se může během realizace stavby změnit. Umístění ZP je v půdorysu zakresleno schematicky.

