




Budova D

D.02.8 2.NP / 1+kk / 39,3 m²

č. m.	název místnosti	plocha m ²
1	Předsíň	5,9
2	Obývací pokoj + kk	22,6
3	Koupelna	4,6
4	Komora	2,6
Užitná plocha bytu		35,7
Celková plocha bytu		39,3
Balkon		11,5

Upozornění: Schéma půdorysu představuje dispoziční řešení bytu. Zobrazené vybavení nábytkem, vestavěné skříně, kuchyňská linka včetně spotřebičů a pračky nejsou součástí dodávky bytu. Toto vybavení je zobrazeno pouze pro názornost. Specifikace pro konstrukce, povrchové úpravy a vybavení je předmětem přílohy "kvalitativní standard". Uvedená užitná plocha bytu se může během realizace stavby změnit. Umístění ZP je v půdorysu zakresleno schematicky.

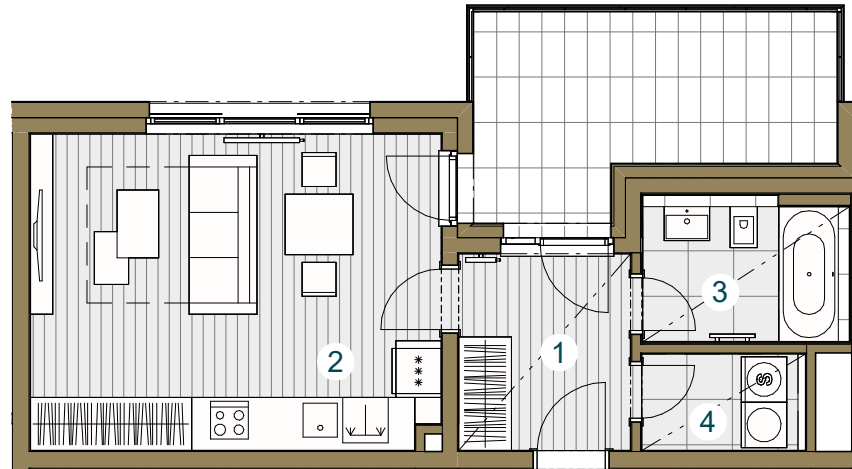

Snížený pohled

Měřítko 1 : 100


0 1 2 3 4 5M



Pohled _____



Schéma podlaží _____

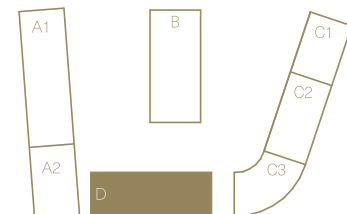

Situace _____