



ŽIŽKOVSKÉ
ZAHRADY



Rezidence




Budova D

D.03.5
3.NP / 2+kk / 56,8 m²

č. m.	název místnosti	plocha m ²
1	Předsíň	7,1
2	Obývací pokoj + kk	24,7
3	Koupelna	6,1
4	Ložnice	14,4
Užitná plocha bytu		52,3
Celková plocha bytu		56,8
Terasa		2,0

Upozornění: Schéma půdorysu představuje dispoziční řešení bytu. Zobrazené vybavení nábytkem, vestavěné skříně, kuchyňská linka včetně spotřebičů a pračky nejsou součástí dodávky bytu. Toto vybavení je zobrazeno pouze pro názornost. Specifikace pro konstrukce, povrchové úpravy a vybavení je předmětem přílohy "kvalitativní standard". Uvedená užitná plocha bytu se může během realizace stavby změnit. Umístění ZP je v půdorysu zakresleno schematicky.

(+420) 602 226 156 / www.zizkovskezahrady.cz

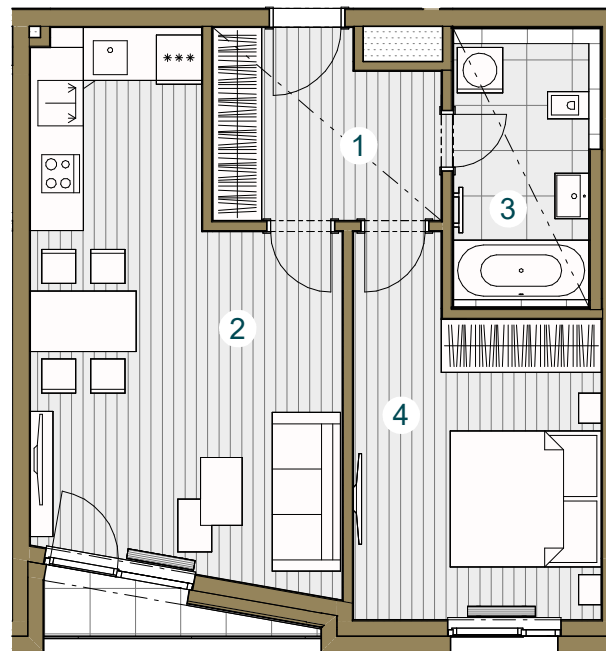

Snížený pohled

Měřítko 1 : 100




verze 02. 12. 2024



Pohled _____



Schéma podlaží _____

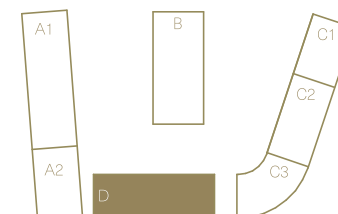

Situace _____