



ŽIŽKOVSKÉ
ZAHRADY



Rezidence

Komerční prostor

KP.07


2PP

č. m.	název místnosti	plocha m ²
1	Komerční plocha	124,8
2	Předsíň WC	3,2
3	WC	1,7

Užitná plocha jednotky	129,7
Celková plocha jednotky	131,9

Upozornění: Schéma půdorysu představuje dispoziční řešení komerčního prostoru. Zobrazené vybavení nábytkem, vestavěné skříně, kuchyňská linka včetně spotřebičů nejsou součástí dodávky komerčního prostoru. Toto vybavení je zobrazeno pouze pro názornost. Specifikace pro konstrukce, povrchové úpravy a vybavení je předmětem přílohy "kvalitativní standard". Uvedená užitná plocha komerčního prostoru se může během realizace stavby změnit. Umístění ZP je v půdorysu zakresleno schematicky.

(+420) 602 226 156 / www.zizkovskezahrady.cz

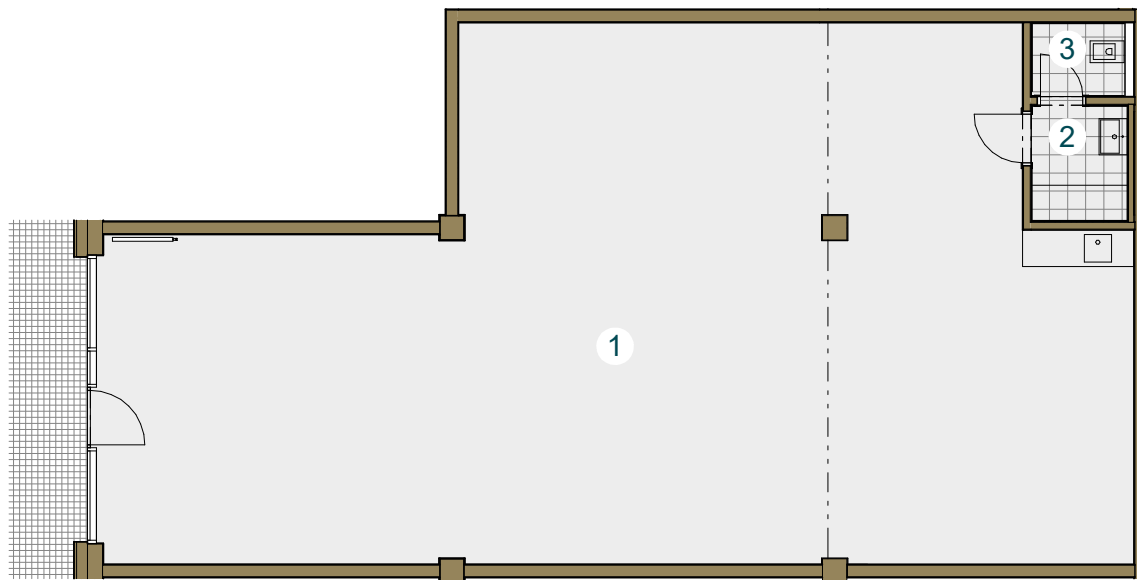

Snížený strop


Měřítko 1 : 125



Pohled _____



Schéma podlaží _____

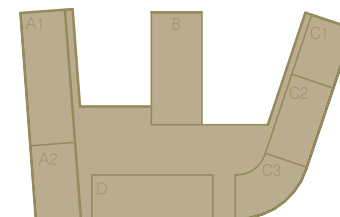

Situace _____



verze 21 . 05. 2024