




Komerční prostor

KP.08 2PP

č. m.	název místnosti	plocha m ²
1	Komerční plocha	106,8
2	Předsíň WC	3,2
3	WC	1,6

Užitná plocha jednotky	111,6
Celková plocha jednotky	113,7

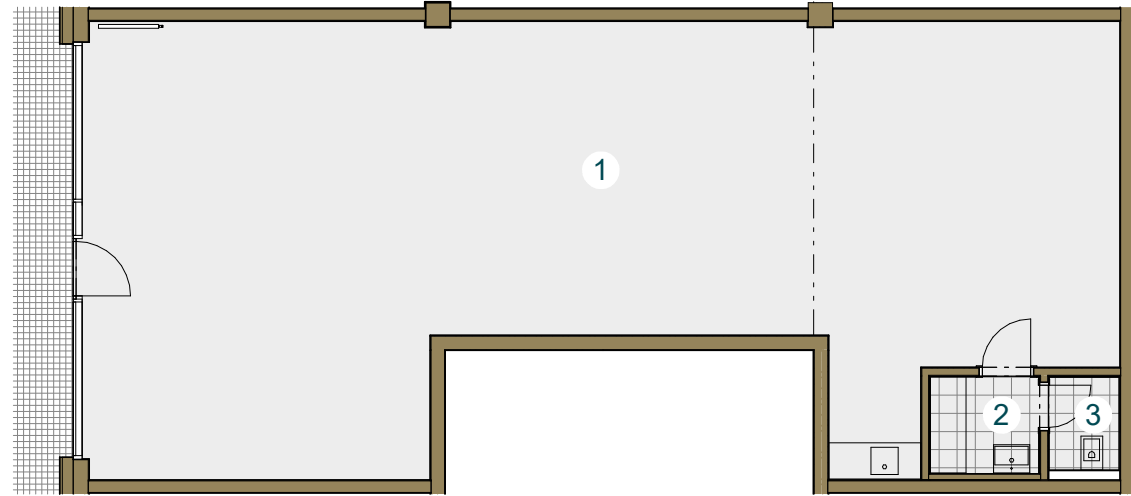

Snížený strop

Měřítko 1 : 125



Upozornění: Schéma půdorysu představuje dispoziční řešení komerčního prostoru. Zobrazené vybavení nábytkem, vestavné skříně, kuchyňská linka včetně spotřebičů nejsou součástí dodávky komerčního prostoru. Toto vybavení je zobrazeno pouze pro názornost. Specifikace pro konstrukce, povrchové úpravy a vybavení je předmětem přílohy "kvalitativní standard". Uvedená užitná plocha komerčního prostoru se může během realizace stavby změnit. Umístění ZP je v půdorysu zakresleno schematicky.

