



ŽIŽKOVSKÉ
ZAHRADY




Rezidence

Komerční prostor

KP.10

2PP

č. m.	název místnosti	plocha m ²
1	Komerční plocha	86,2
2	Předsíň WC	3,2
3	WC	1,6
Užitná plocha jednotky		91,0
Celková plocha jednotky		92,8

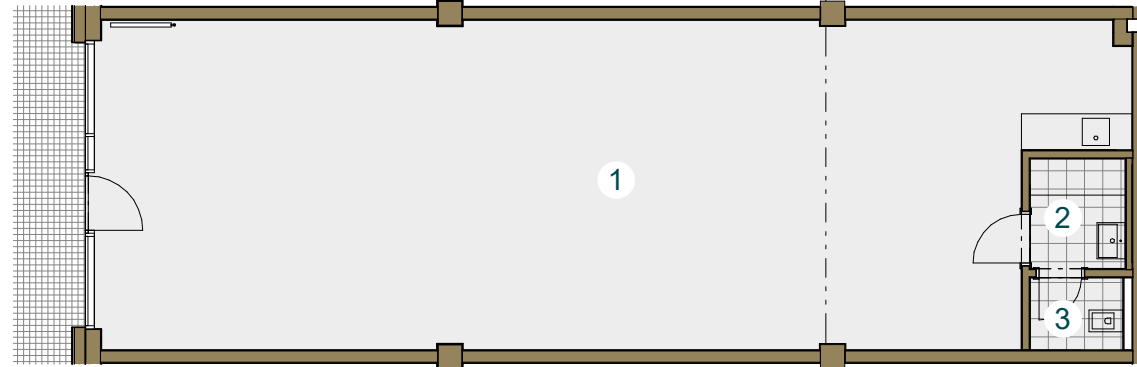

Snížený strop

Měřítko 1 : 125

0 1 2 3 4 5M


Upozornění: Schéma půdorysu představuje dispoziční řešení komerčního prostoru. Zobrazené vybavení nábytkem, vestavěné skříně, kuchyňská linka včetně spotřebičů nejsou součástí dodávky komerčního prostoru. Toto vybavení je zobrazeno pouze pro názornost. Specifikace pro konstrukce, povrchové úpravy a vybavení je předmětem přílohy "kvalitativní standard". Uvedená užitná plocha komerčního prostoru se může během realizace stavby změnit. Umístění ZP je v půdorysu zakresleno schematicky.



Pohled _____



Schéma podlaží _____

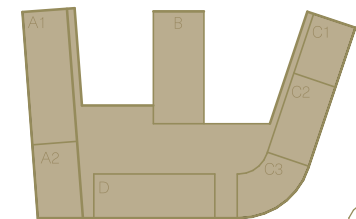

Situace _____



verze 21 . 05. 2024