

byt 3+ kk

č.m.	název místnosti	plocha m ²
1	předsíň	10,4
2	wc	1,7
3	koupelna	4,6
4	ložnice	13,4
5	ložnice	12,3
6	obývací pokoj+kk	30,4
užitná plocha bytu		72,8
celková plocha bytu		76,6
terasa		11,7
zahrada		45,4



měřítko 1:100


0 1 2 3 4 5m

BYT K.01.2

1.NP

schéma podlaží

situace

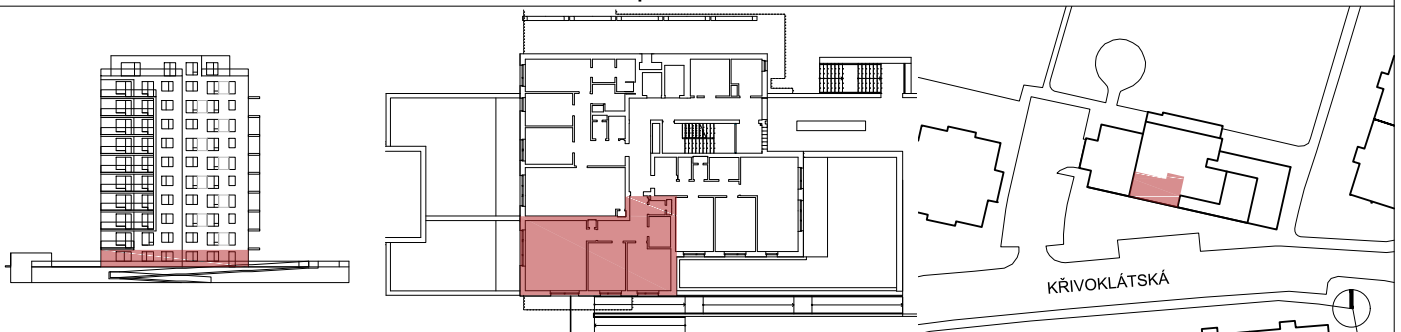

Upozornění: Schéma půdorysu představuje dispoziční řešení bytu. Zobrazené vybavení nábytkem, vestavěné skříně, kuchyňská linka včetně spotřebičů a pračky nejsou součástí dodávky bytu. Toto vybavení je zobrazeno pouze pro názornost. Specifikace pro konstrukce, povrchové úpravy a vybavení je předmětem přílohy "kvalitativní standard". Uvedená užitná plocha bytu se může během realizace stavby změnit. Umístění ZP je v půdorysu zakresleno schematicky.