



byt 4+ kk

č.m.	název místnosti	plocha m ²
1	předsíň	14,8
2	obývací pokoj+kk	32,9
3	ložnice	12,1
4	ložnice	10,8
5	ložnice	14,6
6	šatna	3,7
7	koupelna	4,2
8	koupelna	4,7
9	wc	1,8
10	komora	2,7

užitná plocha bytu 102,3

celková plocha bytu 110,4

terasa 19,9

zahrada 68,5



měřítko 1:100


0 1 2 3 4 5m

BYT K.01.3

1.NP

schéma podlaží

situace

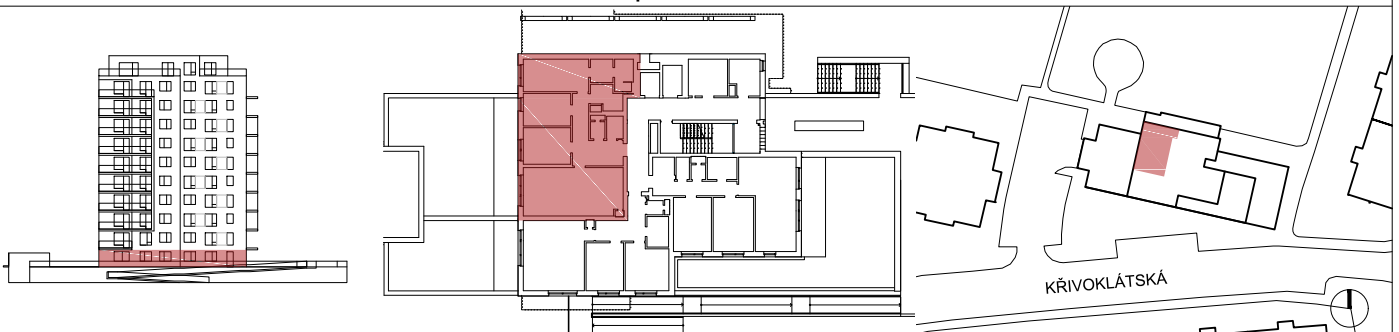

Upozornění: Schéma půdorysu představuje dispoziční řešení bytu. Zobrazené vybavení nábytkem, vestavěné skříně, kuchyňská linka včetně spotřebičů a pračky nejsou součástí dodávky bytu. Toto vybavení je zobrazeno pouze pro názornost. Specifikace pro konstrukce, povrchové úpravy a vybavení je předmětem přílohy "kvalitativní standard". Uvedená užitná plocha bytu se může během realizace stavby změnit. Umístění ZP je v půdorysu zakresleno schematicky.