


## BYT M.01.1

2+kk

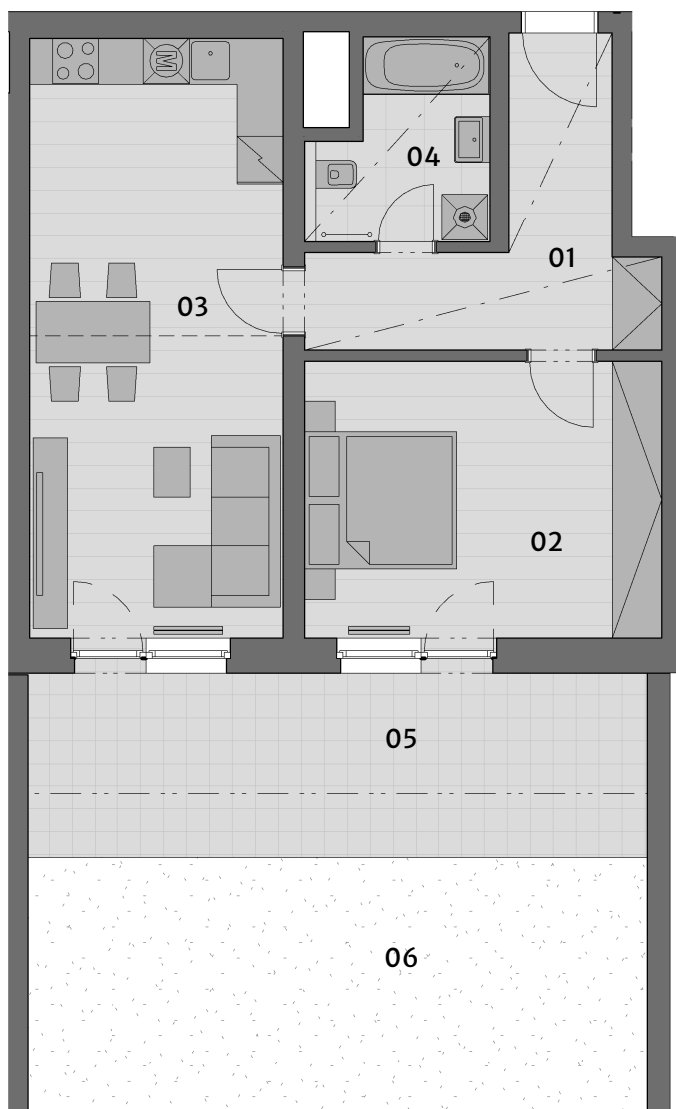

Č.M.	NÁZEV MÍSTNOSTI	PLOCHA
01	CHODBA	10,3 m <sup>2</sup>
02	LOŽNICE	17,1 m <sup>2</sup>
03	OBÝVACÍ POKOJ+ KK	26,2 m <sup>2</sup>
04	KOUPELNA	5,3 m <sup>2</sup>

UŽITNÁ PLOCHA BYTU | 58,9 m<sup>2</sup>

CELKOVÁ PLOCHA BYTU | 64,1 m<sup>2</sup>

05	TERASA	19,6 m <sup>2</sup>
06	OZELENĚNÁ TERASA	74,3 m <sup>2</sup>



MĚŘÍTKO 1:100

— — — SNÍŽENÝ PODHLED  
- - - ZÓNOVÁNÍ

POHLED



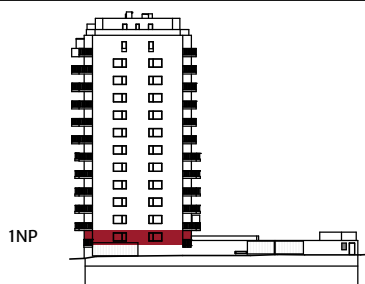


SCHÉMA PODLAŽÍ

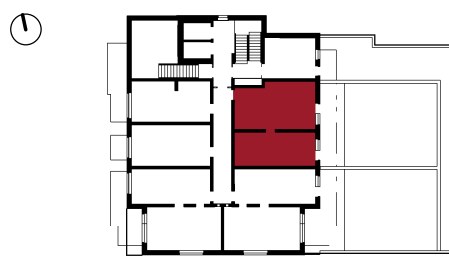

SITUACE

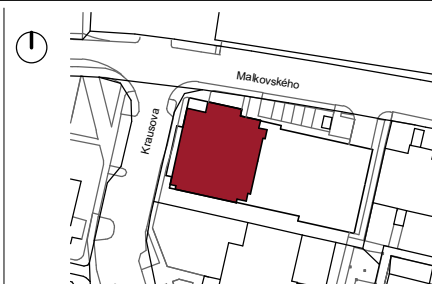

Upozornění: Schéma půdorysu představuje dispoziční řešení bytu. Zobrazené vybavení nábytkem, vestavěné skříně, kuchyňské linka včetně spotřebičů a pračky nejsou součástí dodávky bytu. Toto vybavení je zobrazeno pouze pro názornost. Specifikace pro konstrukce, povrchové úpravy a vybavení jsou předmětem přílohy "kvalitativní standard". Uvedená užitná plocha bytu se může během realizace stavby změnit. Umístění ZP a značení podlah je v půdorysu zakresleno schematicky.

VERZE: 31.5.2021