


BYT M.10.1

2+kk

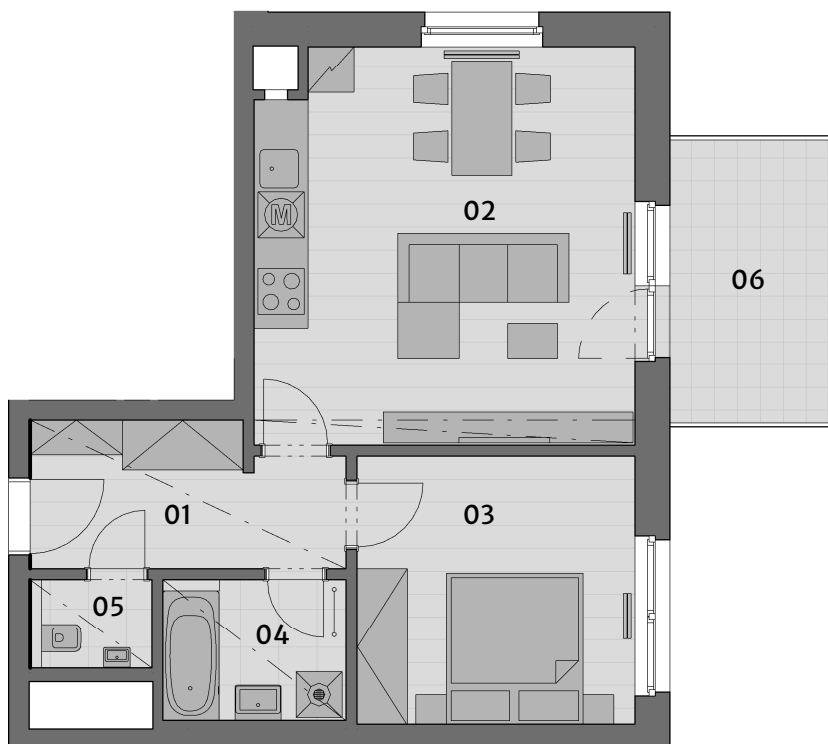

Č.M.	NÁZEV MÍSTNOSTI	PLOCHA
01	CHODBA	7,7 m ²
02	OBÝVACÍ POKOJ+ KK	25,7 m ²
03	LOŽNICE	12,8 m ²
04	KOUPELNA	4,4 m ²
05	WC	1,8 m ²

UŽITNÁ PLOCHA BYTU | 52,4 m²

CELKOVÁ PLOCHA BYTU | 56,6 m²

06	BALKON	7,9 m ²
----	--------	--------------------



MĚŘÍTKO 1:100

— — — SNÍŽENÝ PODHLED
- - - ZÓNOVÁNÍ

POHLED



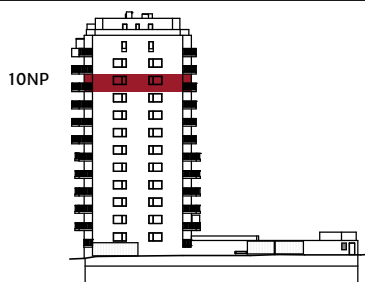


SCHÉMA PODLAŽÍ

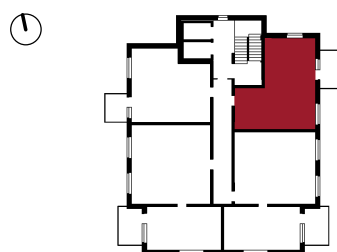

SITUACE

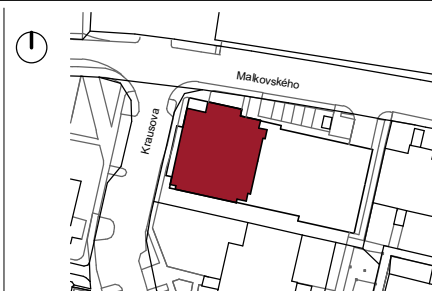

Upozornění: Schéma půdorysu představuje dispoziční řešení bytu. Zobrazené vybavení nábytkem, vestavné skříně, kuchyňské linka včetně spotřebičů a pračky nejsou součástí dodávky bytu. Toto vybavení je zobrazeno pouze pro názornost. Specifikace pro konstrukce, povrchové úpravy a vybavení jsou předmětem přílohy "kvalitativní standard". Uvedená užitná plocha bytu se může během realizace stavby změnit. Umístění ZP a značení podlah je v půdorysu zakresleno schematicky.