


## BYT M.13.3

2+kk

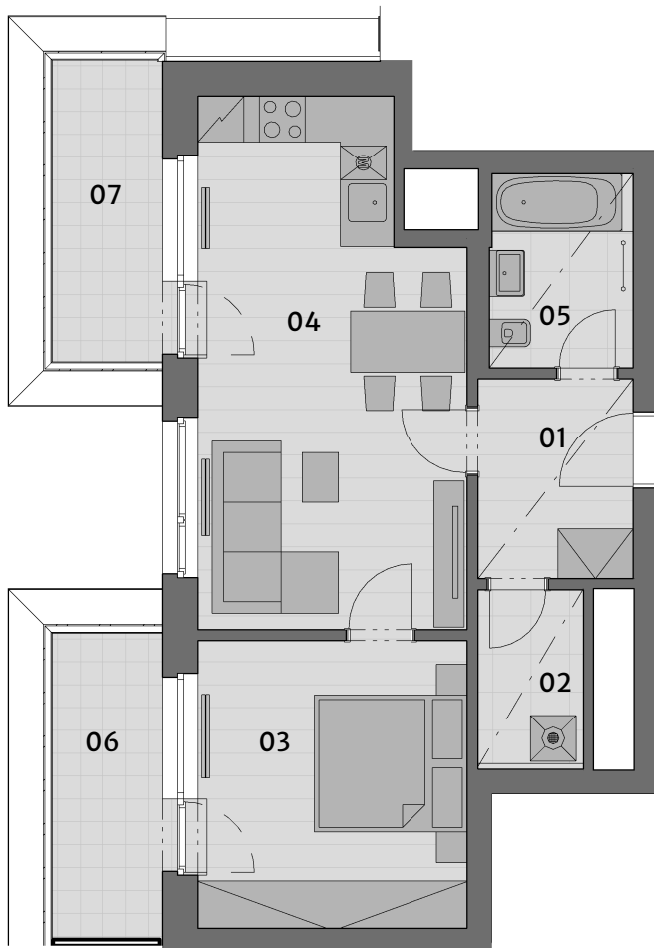

Č.M.	NÁZEV MÍSTNOSTI	PLOCHA
01	CHODBA	5,7 m <sup>2</sup>
02	KOMORA	3,1 m <sup>2</sup>
03	LOŽNICE	13,6 m <sup>2</sup>
04	OBÝVACÍ POKOJ+ KK	22,8 m <sup>2</sup>
05	KOUPELNA	4,7 m <sup>2</sup>

UŽITNÁ PLOCHA BYTU | 49,9 m<sup>2</sup>

CELKOVÁ PLOCHA BYTU | 54,9 m<sup>2</sup>

06	TERASA	6,2 m <sup>2</sup>
07	TERASA	6,1 m <sup>2</sup>



MĚŘÍTKO 1:100

— — — SNÍŽENÝ PODHLED  
- - - ZÓNOVÁNÍ

POHLED

13NP



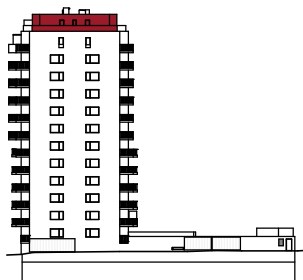


SCHÉMA PODLAŽÍ

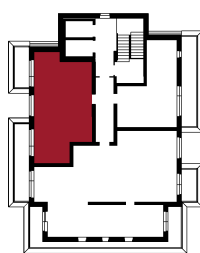

SITUACE

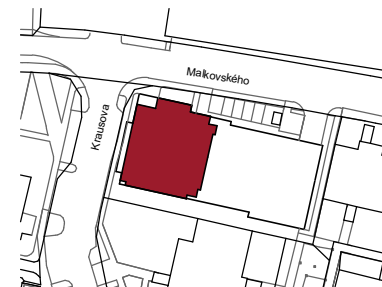

Upozornění: Schéma půdorysu představuje dispoziční řešení bytu. Zobrazené vybavení nábytkem, vestavěné skříně, kuchyňské linka včetně spotřebičů a pračky nejsou součástí dodávky bytu. Toto vybavení je zobrazeno pouze pro názornost. Specifikace pro konstrukce, povrchové úpravy a vybavení jsou předmětem přílohy "kvalitativní standard". Uvedená užitná plocha bytu se může během realizace stavby změnit. Umístění ZP a značení podlah je v půdorysu zakresleno schematicky.

