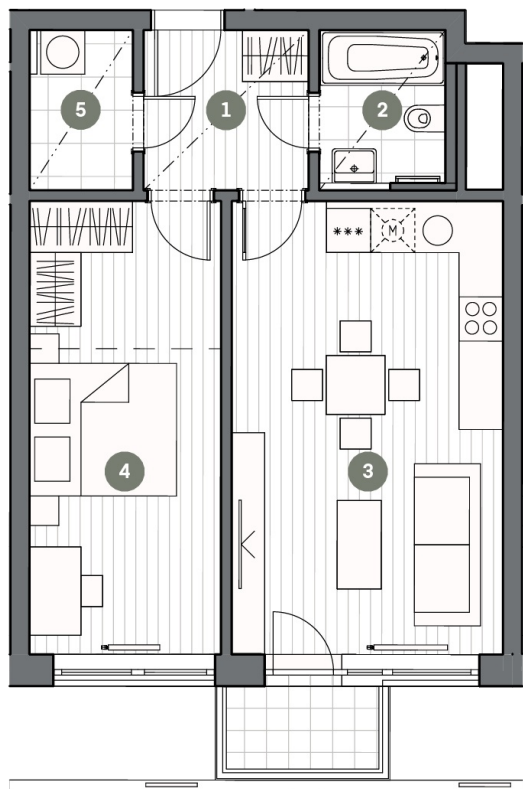


## BYT C3.01.06

## BYT 2+KK

Č.M. | NÁZEV MÍSTNOSTI | PLOCHA M<sup>2</sup>

|   |               |       |
|---|---------------|-------|
| 1 | Chodba        | 4,88  |
| 2 | Koupelna      | 3,66  |
| 3 | Obývací pokoj | 22,93 |
| 4 | Ložnice       | 16,01 |
| 5 | Komora        | 3,06  |
|   | Balkon        | 2,30  |

UŽITNÁ PLOCHA | 50,50

CELKOVÁ PLOCHA | 54,44

Garážové stání



MĚŘÍTKO 1:100


0 1 2 3 4 5m

1.NP

POHLED

SCHÉMA PODLAŽÍ

SITUACE

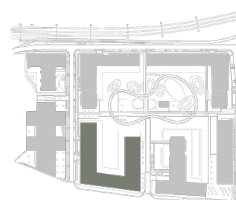

Upozornění: Schéma půdorysu představuje dispoziční řešení bytu. Zobrazené vybavení nábytkem, vestavěné skříně, kuchyňská linka včetně spotřebičů a pračky nejsou součástí dodávky bytu. Toto vybavení je zobrazeno pouze pro názornost. Specifikace pro konstrukce, povrchové úpravy a vybavení je předmětem přílohy "kvalitativní standard". Uvedená užitná plocha bytu se může během realizace stavby změnit. Umístění ZP je v půdorysu zakresleno schematicky.

VERZE: 27. 11. 2022