DELARG

BYT A1.01.3

BUDOVA A


1. NP | 2+kk | 52,4 m²

č. m.	název místnosti	plocha m²
1	Předsíň	6,7 m²
2	Obývací pokoj + kk	22,8 m²
3	Ložnice	12,2 m²
4	Koupelna	6,3 m²

Užitná plocha bytu	48,1 m²
Celková plocha bytu	52,4 m²
Terasa - dlažba	20,4 m²
Terasa - zeleň	21,3 m²

Schéma půdorysu představuje dispoziční řešení bytu. Zobrazené vybavení nábytkem, vestavěné skříně, kuchyňská linka včetně spotřebičů a pračky nejsou součástí dodávky bytu. Toto vybavení je zobrazeno pouze pro názornost. Specifikace pro konstrukce, povrchové úpravy a vybavení je předmětem přílohy „Kvalitativní standard". Uvedená užitná plocha bytu se může během realizace stavby změnit. Umístění zařizovacích předmětů je v půdorysu zakresleno schematicky. Jednotka nesplňuje normový požadavek na zvukovou izolaci dveří do ložnic, pokojů

CPI Property Group **Rezidence**

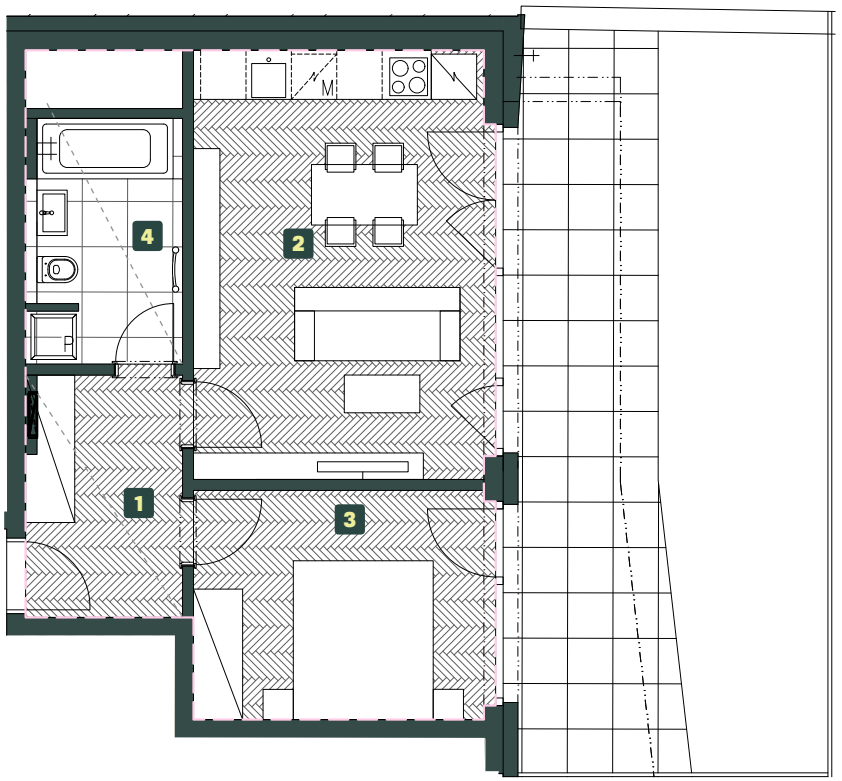


S

Měřítko 1 : 100

0 1 2 3 4 5

snížený podhled

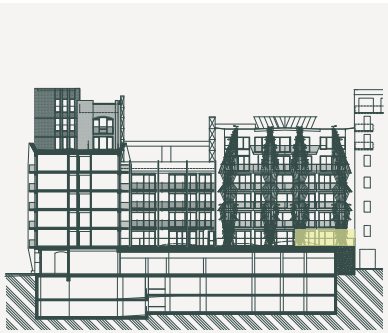

POHLED



SCHÉMA PODLAŽÍ



SITUACE