DELARG

BYT A1.04.4

BUDOVA A


4. NP | 3+kk | 82,2 m²

č. m.	název místnosti	plocha m²
1	Předsíň	7,7 m²
2	Obývací pokoj + kk	34,3 m²
3	Ložnice	12,4 m²
4	Pokoj	12,2 m²
5	Koupelna	5,4 m²
6	WC	1,5 m²
7	Komora	1,8 m²

Užitná plocha bytu	75,4 m²
Celková plocha bytu	82,2 m²
Balkón	21,3 m²

Schéma půdorysu představuje dispoziční řešení bytu. Zobrazené vybavení nábytkem, vestavěné skříně, kuchyňská linka včetně spotřebičů a pračky nejsou součástí dodávky bytu. Toto vybavení je zobrazeno pouze pro názornost. Specifikace pro konstrukce, povrchové úpravy a vybavení je předmětem přílohy „Kvalitativní standard". Uvedená užitná plocha bytu se může během realizace stavby změnit. Umístění zařizovacích předmětů je v půdorysu zakresleno schematicky. Jednotka nesplňuje normový požadavek na zvukovou izolaci dveří do ložnic, pokojů

CPI Property Group **Rezidence**

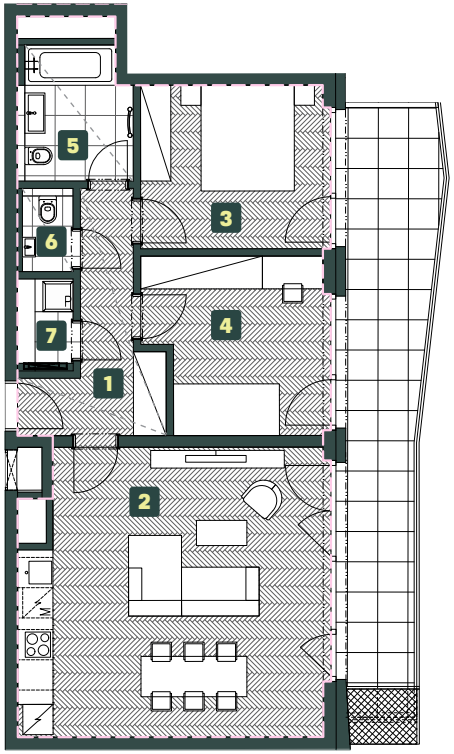


S

Měřítko 1 : 150

0 1 2 3 4 5

snížený podhled

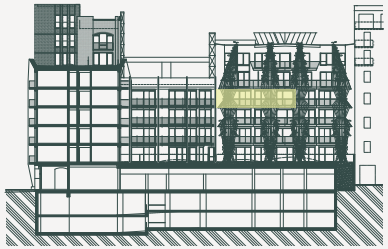

POHLED

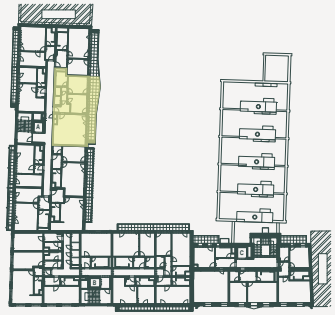


SCHÉMA PODLAŽÍ



SITUACE