DELARG

BYT A1.05.4

BUDOVA A


5.–6. NP | 4+kk | 114,0 m²

č. m.	název místnosti	plocha m²
1	Předsíň	2,8 m²
2	Obývací pokoj + kk	34,0 m²
3	WC	1,7 m²
4	Komora	3,0 m²
5	Ložnice	14,4 m²
6	Pokoj	13,6 m²
7	Pokoj	12,4 m²
8	Koupelna	4,9 m²
9	Koupelna	3,3 m²
10	Galerie	5,7 m²
11	Schodiště	3,1 m²
12	Komora	2,6 m²
13	Šatna	3,7 m²
Užitná plocha bytu		105,2 m²
Celková plocha bytu		114,0 m²
Terasa – dlažba		19,3 m²
Terasa – zeleň		18,7 m²
Balkón		8,0 m²
Balkón		11,5 m²


Schéma půdorysu představuje dispoziční řešení bytu. Zobrazené vybavení nábytkem, vestavěné skříně, kuchyňská linka včetně spotřebičů a pračky nejsou součástí dodávky bytu. Toto vybavení je zobrazeno pouze pro názornost. Specifikace pro konstrukce, povrchové úpravy a vybavení je předmětem přílohy „Kvalitativní standard". Uvedená užitná plocha bytu se může během realizace stavby změnit. Umístění zařizovacích předmětů je v půdorysu zakresleno schematicky. Jednotka nesplňuje normový požadavek na zvukovou izolaci dveří do ložnic, pokojů

CPI Property Group **Rezidence**

6. NP

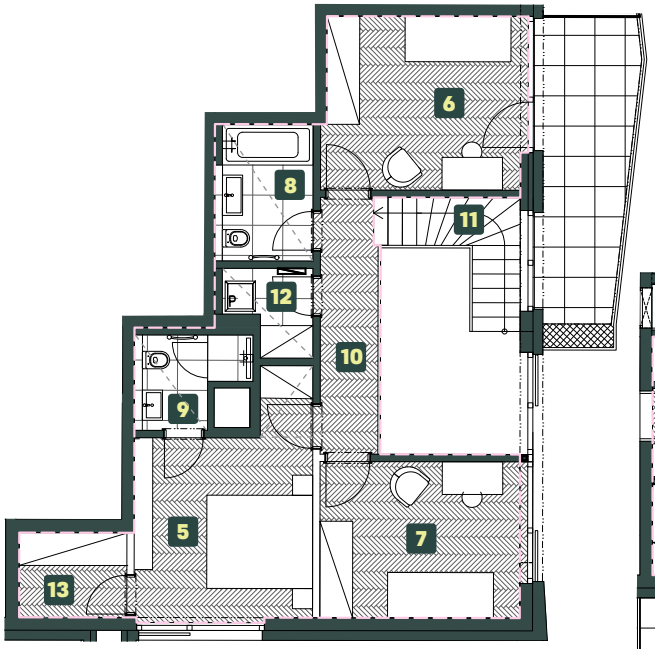

5. NP

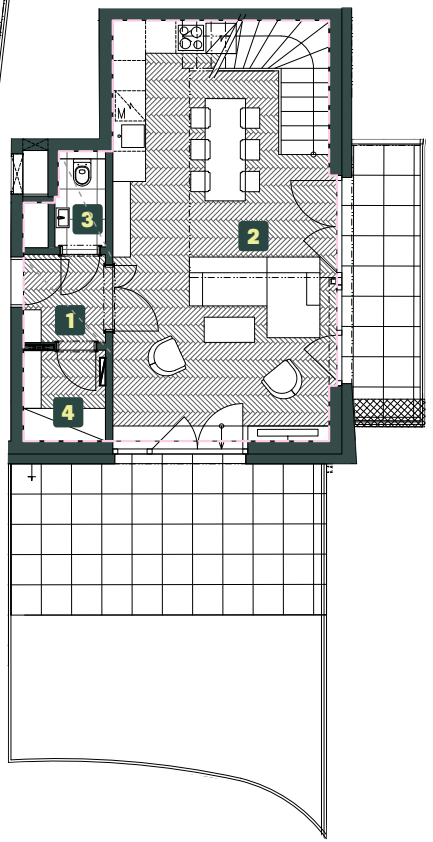


S

Měřítko 1 : 150

0 1 2 3 4 5

snížený podhled

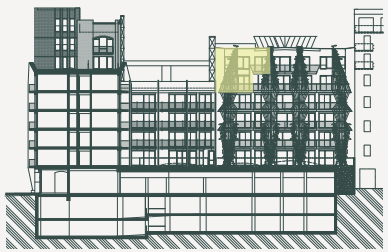

POHLED

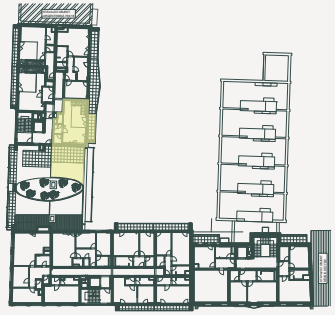


SCHÉMA PODLAŽÍ



SITUACE