DELARG

BYT C1.01.2

BUDOVA C

1. NP | 2+kk | 70,5 m²

č. m.	název místnosti	plocha m²
1	Předsíň	6,0 m²
2	Obývací pokoj + kk	37,9 m²
3	Ložnice	14,1 m²
4	Koupelna	5,9 m²

Užitná plocha bytu	63,9 m²
Celková plocha bytu	70,5 m²

Schéma půdorysu představuje dispoziční řešení bytu. Zobrazené vybavení nábytkem, vestavěné skříně, kuchyňská linka včetně spotřebičů a pračky nejsou součástí dodávky bytu. Toto vybavení je zobrazeno pouze pro názornost. Specifikace pro konstrukce, povrchové úpravy a vybavení je předmětem přílohy „Kvalitativní standard". Uvedená užitná plocha bytu se může během realizace stavby změnit. Umístění zařizovacích předmětů je v půdorysu zakresleno schematicky. Jednotka nesplňuje normový požadavek na zvukovou izolaci dveří do ložnic, pokojů


CPI Property Group **Rezidence**


S

Měřítko 1 : 100

0 1 2 3 4 5

snížený podhled

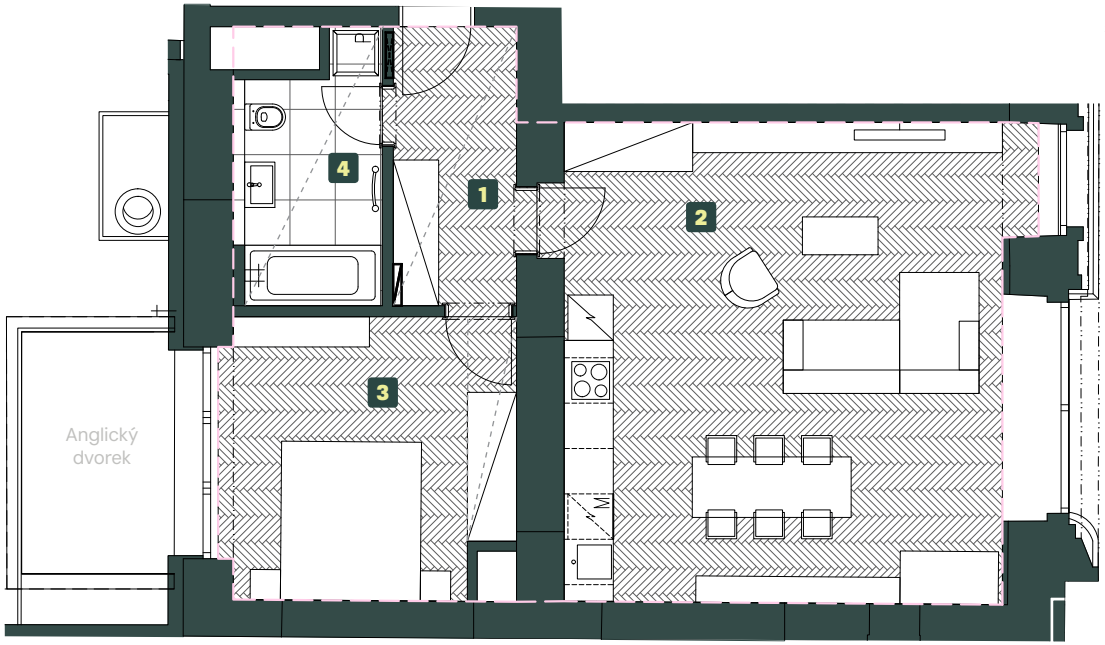

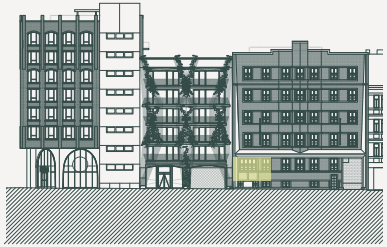

POHLED



SCHÉMA PODLAŽÍ



SITUACE