
BYT B1.05.02

BYT 1+KK

Č.M.	NÁZEV MÍSTNOSTI	PLOCHA M²
1	CHODBA	4.5
2	OBÝVACÍ POKOJ + KK	17.8
3	KOUPELNA	4.3

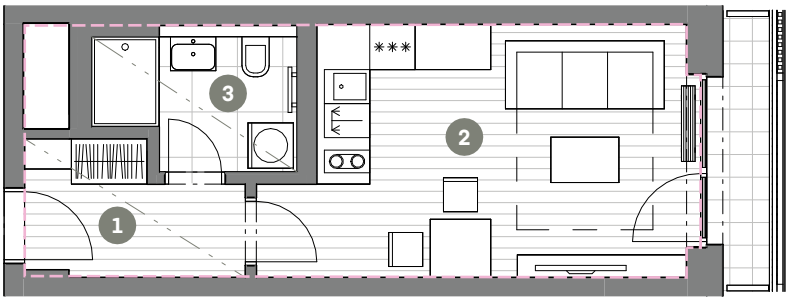

UŽITNÁ PLOCHA BYTU	26.6
CELKOVÁ PLOCHA BYTU	29.7
BALKON	2.9

S

MĚŘÍTKO 1 : 100


0 1 2 3 4 5m

CELKOVÁ PLOCHA BYTU


SNÍŽENÝ PODHLED

5.NP POHLED

SCHÉMA PODLAŽÍ

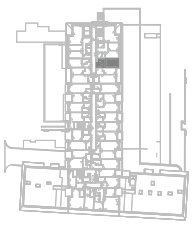

SITUACE

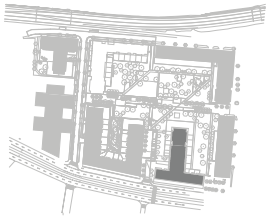

Upozornění: Schéma půdorysu představuje dispoziční řešení bytu. Zobrazené vybavení nábytkem, vestavěné skříně, kuchyňská linka včetně spotřebičů a pračky nejsou součástí dodávky bytu. Toto vybavení je zobrazeno pouze pro názornost. Specifikace pro konstrukce, povrchové úpravy a vybavení je předmětem přílohy "kvalitativní standard". Uvedená užitná plocha bytu se může během realizace stavby změnit. Umístění zařizovacích předmětů je v půdorysu zakresleno schématicky.

VERZE: 21.11.2025