
BYT B4.02.03

BYT 1+KK

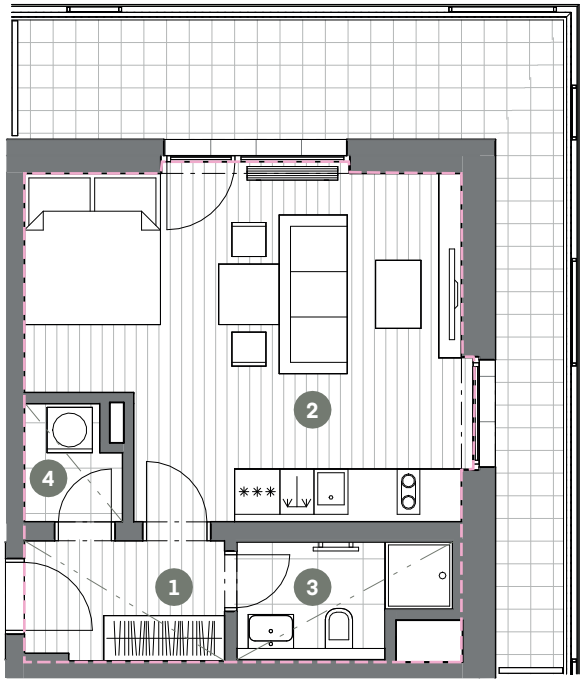

Č.M.	NÁZEV MÍSTNOSTI	PLOCHA M²
1	CHODBA	4.2
2	OBÝVACÍ POKOJ + KK	24.8
3	KOUPELNA	3.6
4	KOMORA	1.8

UŽITNÁ PLOCHA BYTU	34.4
CELKOVÁ PLOCHA BYTU	37.9
BALKON	19.3

S

MĚŘÍTKO 1 : 100

0 1 2 3 4 5m


CELKOVÁ PLOCHA BYTU

SNÍŽENÝ PODHLED


2.NP POHLED



SCHÉMA PODLAŽÍ

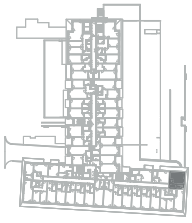

SITUACE

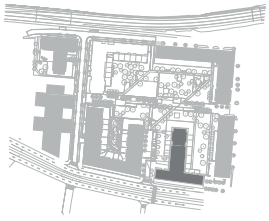

Upozornění: Schéma půdorysu představuje dispoziční řešení bytu. Zobrazené vybavení nábytkem, vestavěné skříně, kuchyňská linka včetně spotřebičů a pračky nejsou součástí dodávky bytu. Toto vybavení je zobrazeno pouze pro názornost. Specifikace pro konstrukce, povrchové úpravy a vybavení je předmětem přílohy "kvalitativní standard". Uvedená užitná plocha bytu se může během realizace stavby změnit. Umístění zařizovacích předmětů je v půdorysu zakresleno schématicky.

VERZE: 21.11.2025