Cubicum

www.novazbrojovka.cz
+420 771 285 127

CPI Property Group

UBYTOVACÍ JEDNOTKA C2.01.01

1+KK

Č. M.	NÁZEV MÍSTNOSTI	PLOCHA m²
1	chodba	5,1
2	obývací pokoj + kk	31,3
3	koupelna	6,6
	příčky a šachty	2,9
PODLAHOVÁ PLOCHA		**45,9**
A	terasa	3,0
CELKOVÁ PRODEJNÍ PLOCHA		**48,9**

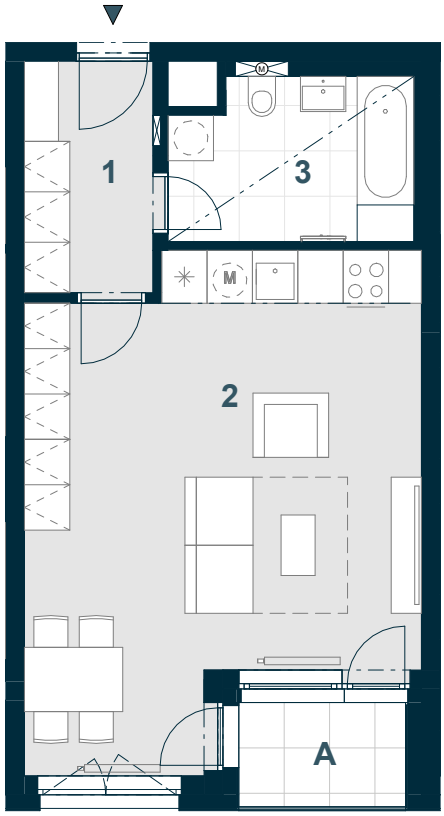

MĚŘÍTKO 1:100

0 1 2 3 4 5 m

SNÍŽENÝ PODHLED

1.NP **POHLED**

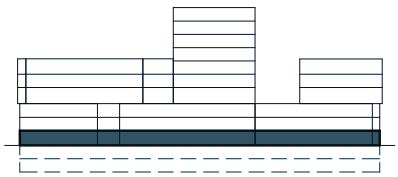

SCHÉMA PODLAŽÍ

SITUACE

Schéma půdorysu představuje dispoziční řešení ubytovací jednotky. Zobrazené vybavení nábytkem, vestavěné skříně, kuchyňská linka včetně spotřebičů a pračky nejsou součástí dodávky ubytovací jednotky. Toto vybavení je zobrazeno pouze pro názornost. Umístění zařizovacích předmětů je v půdorysu zakresleno schematicky. Specifikace pro konstrukce, povrchové úpravy a vybavení je specifikováno v „Realizačním standardu“. Uvedená užitná plocha ubytovací jednotky se během realizace stavby může změnit. Celková plocha ubytovací jednotky je stanovena dle nařízení vlády 366/2013 Sb.

VERZE: 10/10/25