Cubicum


www.novazbrojovka.cz
+420 771 285 127

CPI Property Group

BYT C6.01.05

2+KK

Č. M.	NÁZEV MÍSTNOSTI	PLOCHA m²
1	chodba	8,5
2	obývací pokoj + kk	24,1
3	ložnice	17,0
4	koupelna	5,0
5	komora	3,0
	příčky a šachty	4,6
PODLAHOVÁ PLOCHA		**62,2**
A	terasa	10,3
B	předzahrádka	13,8
CELKOVÁ PRODEJNÍ PLOCHA		**86,3**

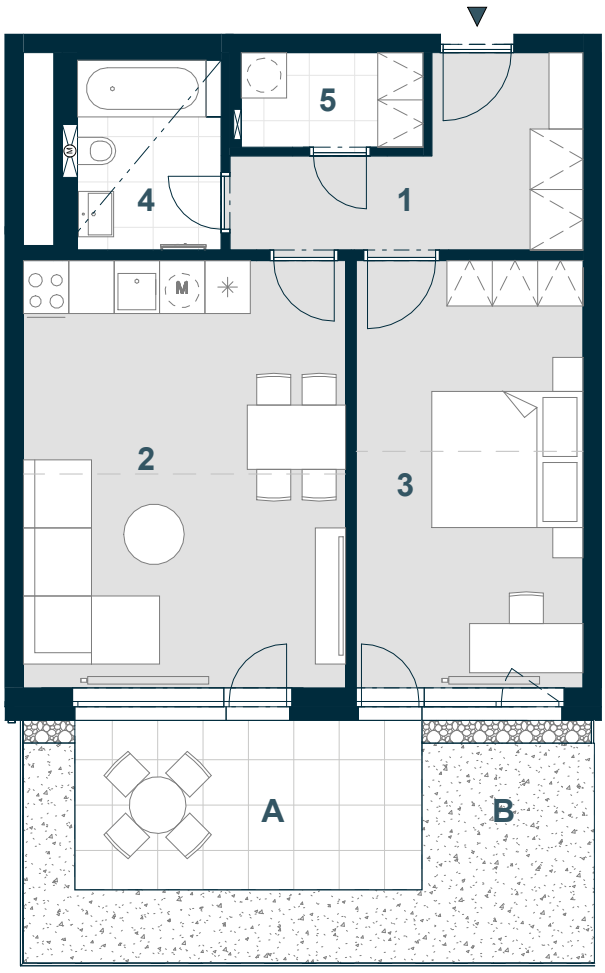



MĚŘÍTKO 1:100

0 1 2 3 4 5 m

SNÍŽENÝ PODHLED

ŠATNÍ / KUCHYŇSKÁ ČÁST

1.NP **POHLED**

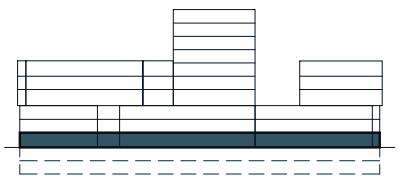


SCHÉMA PODLAŽÍ



SITUACE



Schéma půdorysu představuje dispoziční řešení bytu. Zobrazené vybavení nábytkem, vestavěné skříně, kuchyňská linka včetně spotřebičů a pračky nejsou součástí dodávky bytu. Toto vybavení je zobrazeno pouze pro názornost. Umístění zařizovacích předmětů je v půdorysu zakresleno schematicky. Specifikace pro konstrukce, povrchové úpravy a vybavení je specifikováno v „Realizačním standardu". Uvedená užitná plocha bytu se během realizace stavby může změnit. Celková plocha bytu je stanovena dle nařízení vlády 366/2013 Sb.

VERZE: 10/10/25