CPI Property Group Rezidence | Za.hradák

BYT A1.03.1

2 + KK

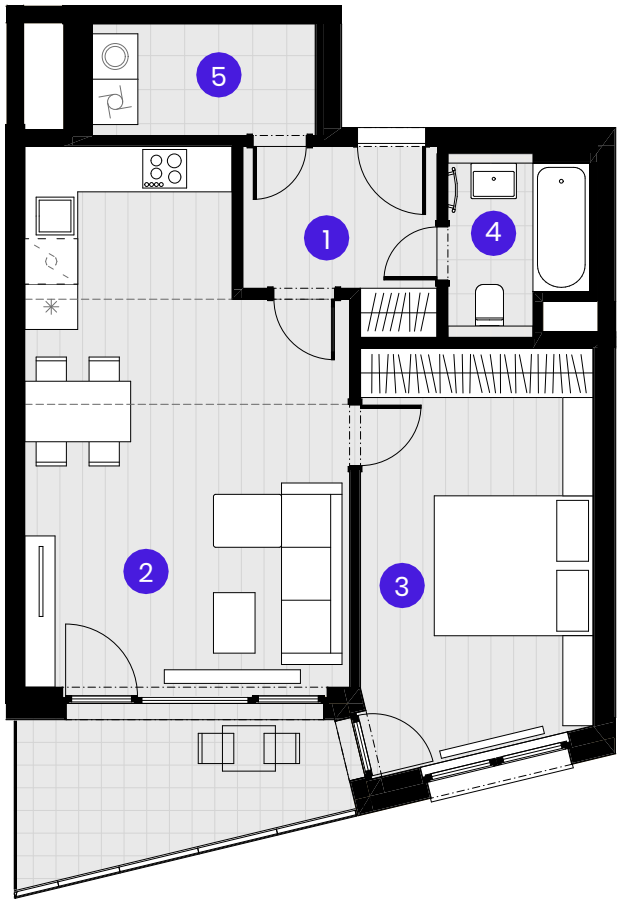

Č.M.	Název místnosti	Plocha
1	PŘEDSÍŇ	5,5 m²
2	OBÝVACÍ POKOJ + KK	27,6 m²
3	LOŽNICE	16,3 m²
4	KOUPELNA	3,7 m²
5	KOMORA	4,3 m²

Užitná plocha bytu	57,4 m²
Celková plocha bytu	63,3 m²
Balkon	8,4 m²

0 1 2 3 4 5m

Měřítko 1:100

S

Zónování

Snížený podhled

POHLED

SCHÉMA PODLAŽÍ

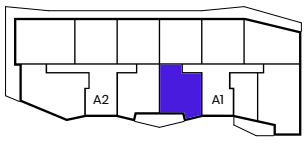

SITUACE

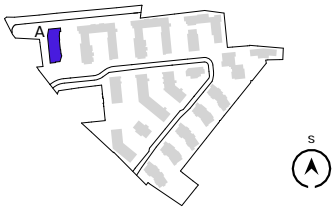

Upozornění: Schéma půdorysu představuje dispoziční řešení bytu. Zobrazené vybavení nábytkem, vestavěné skříně, kuchyňská linka včetně spotřebičů a pračky se sušičkou nejsou součástí dodávky bytu. Toto vybavení je zobrazeno pouze pro názornost. Specifikace pro konstrukce, povrchové úpravy a vybavení je předmětem příloha "kvalitativní standard". Uvedená užitná plocha bytu se může během realizace stavby změnit. Umístění ZP a značení podlah je v půdorysu zakresleno schématicky.

VERZE 22.07.2024